




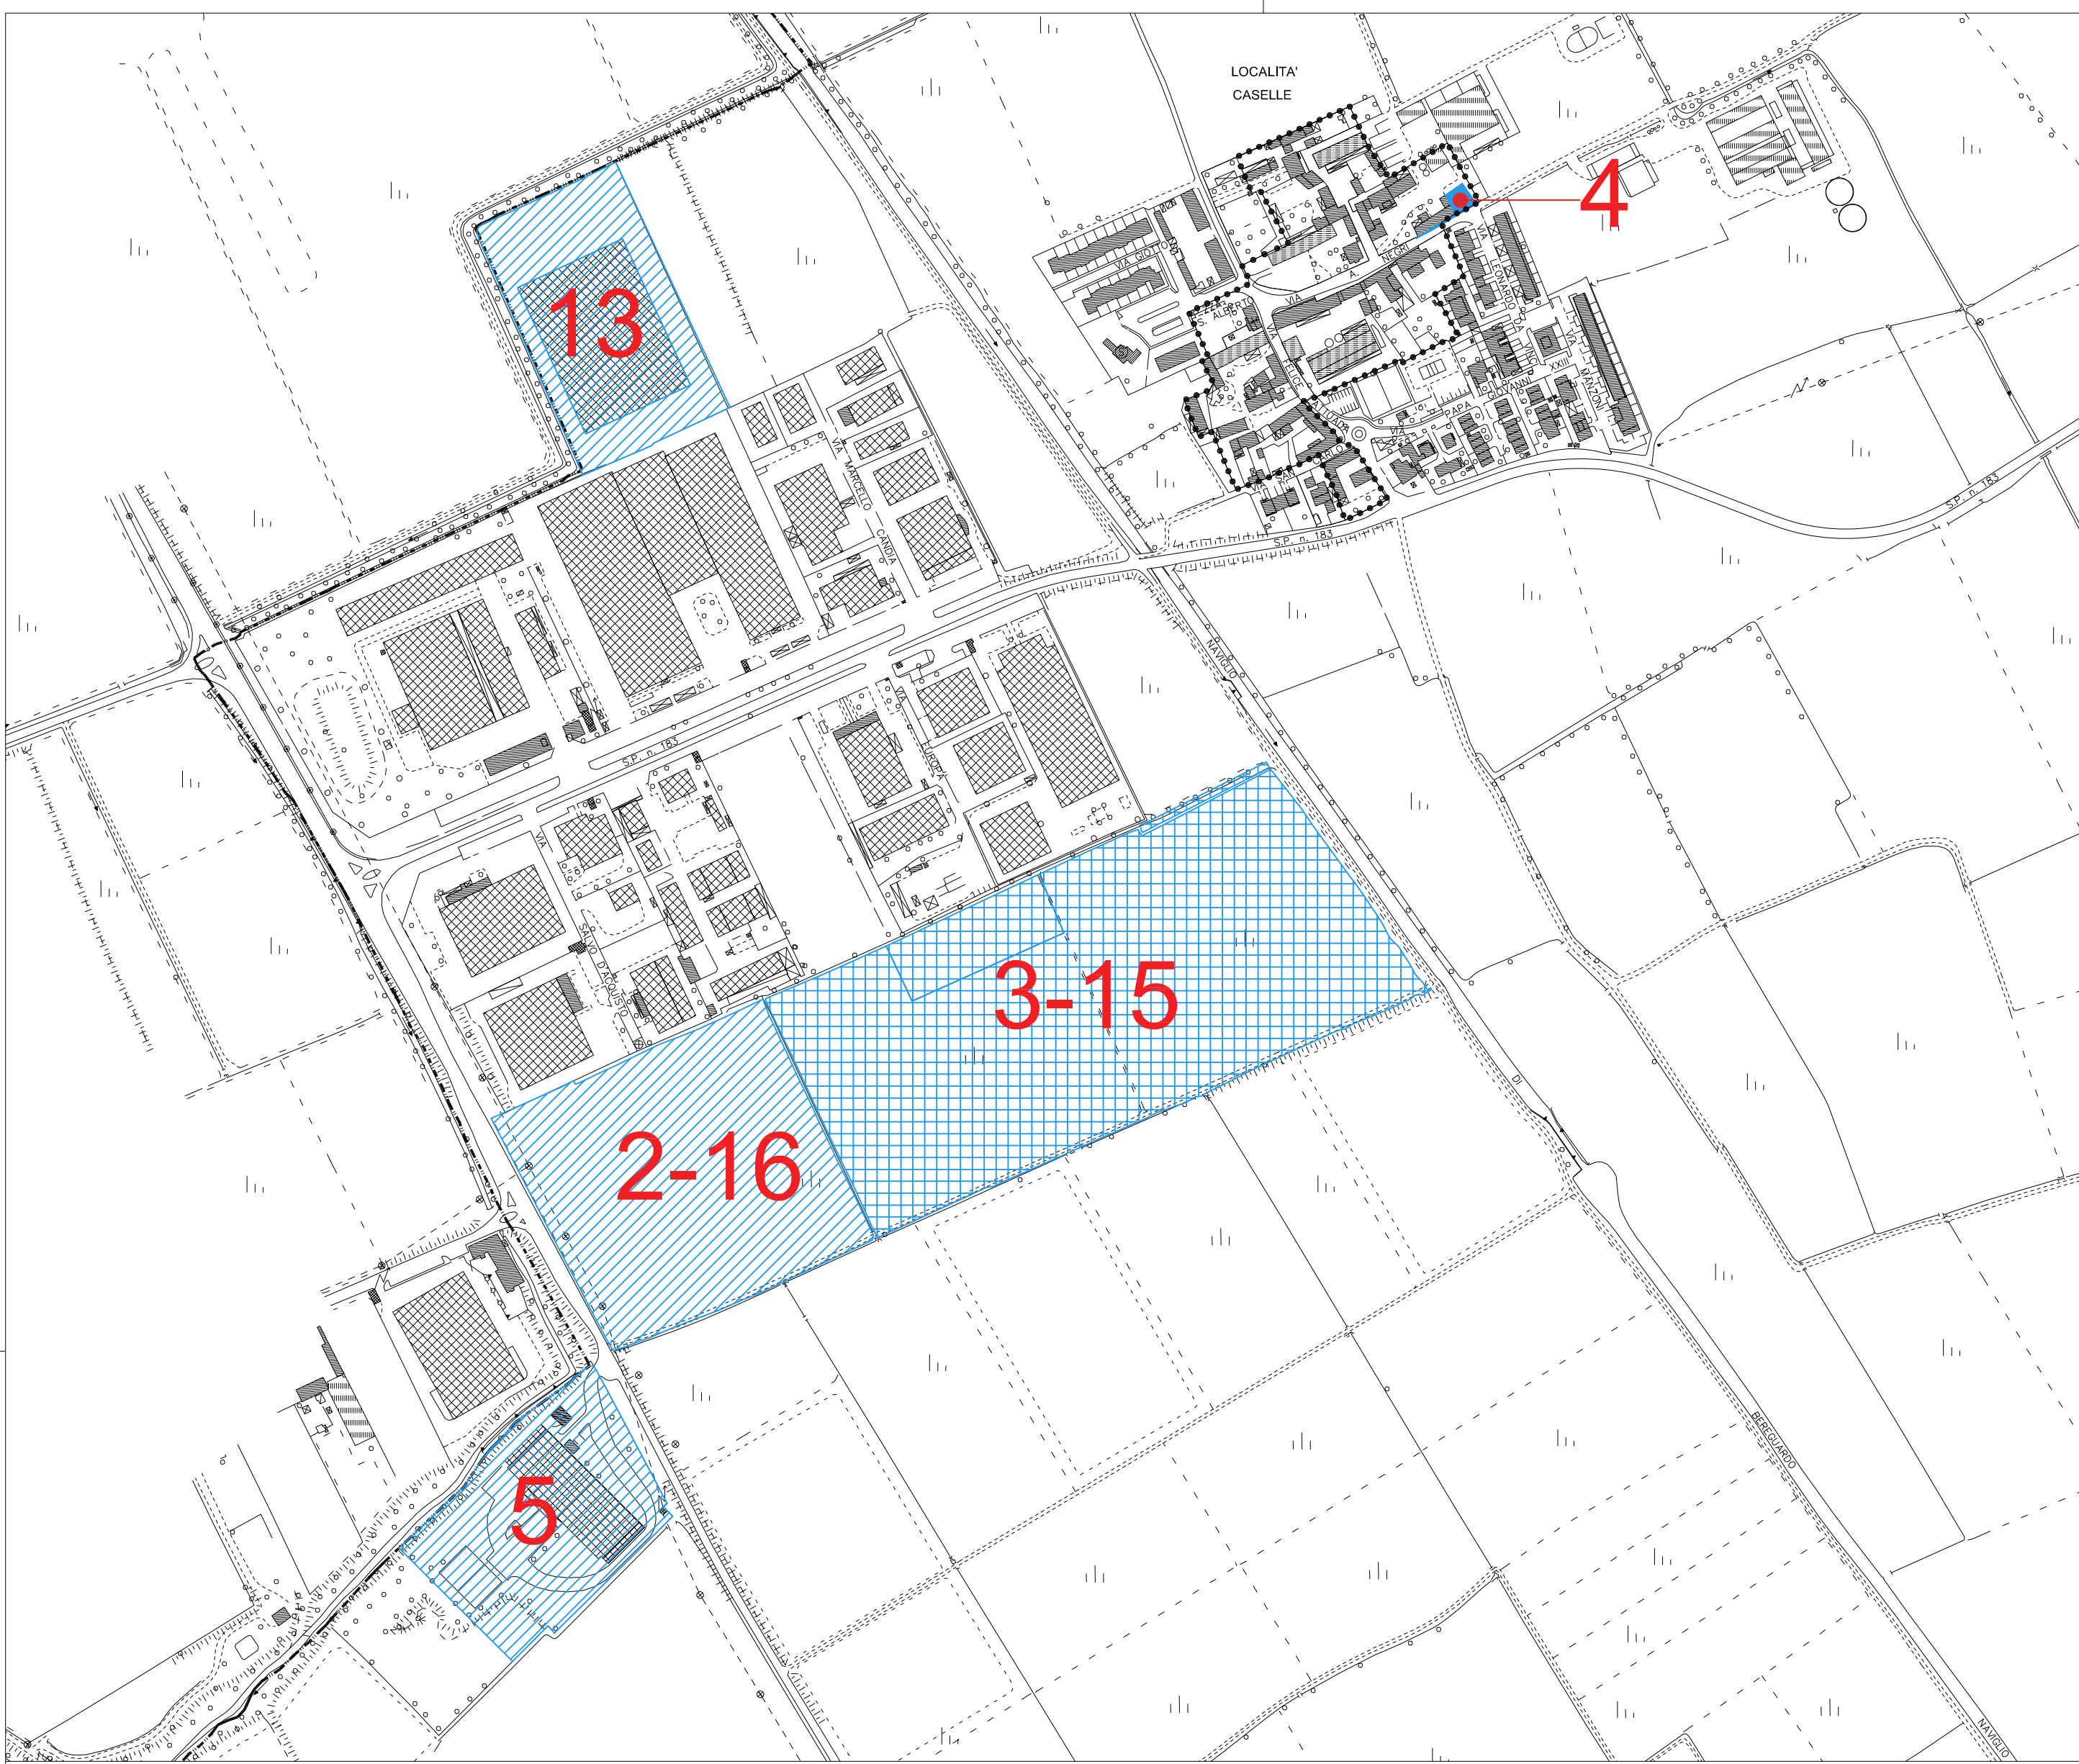


località Caselle

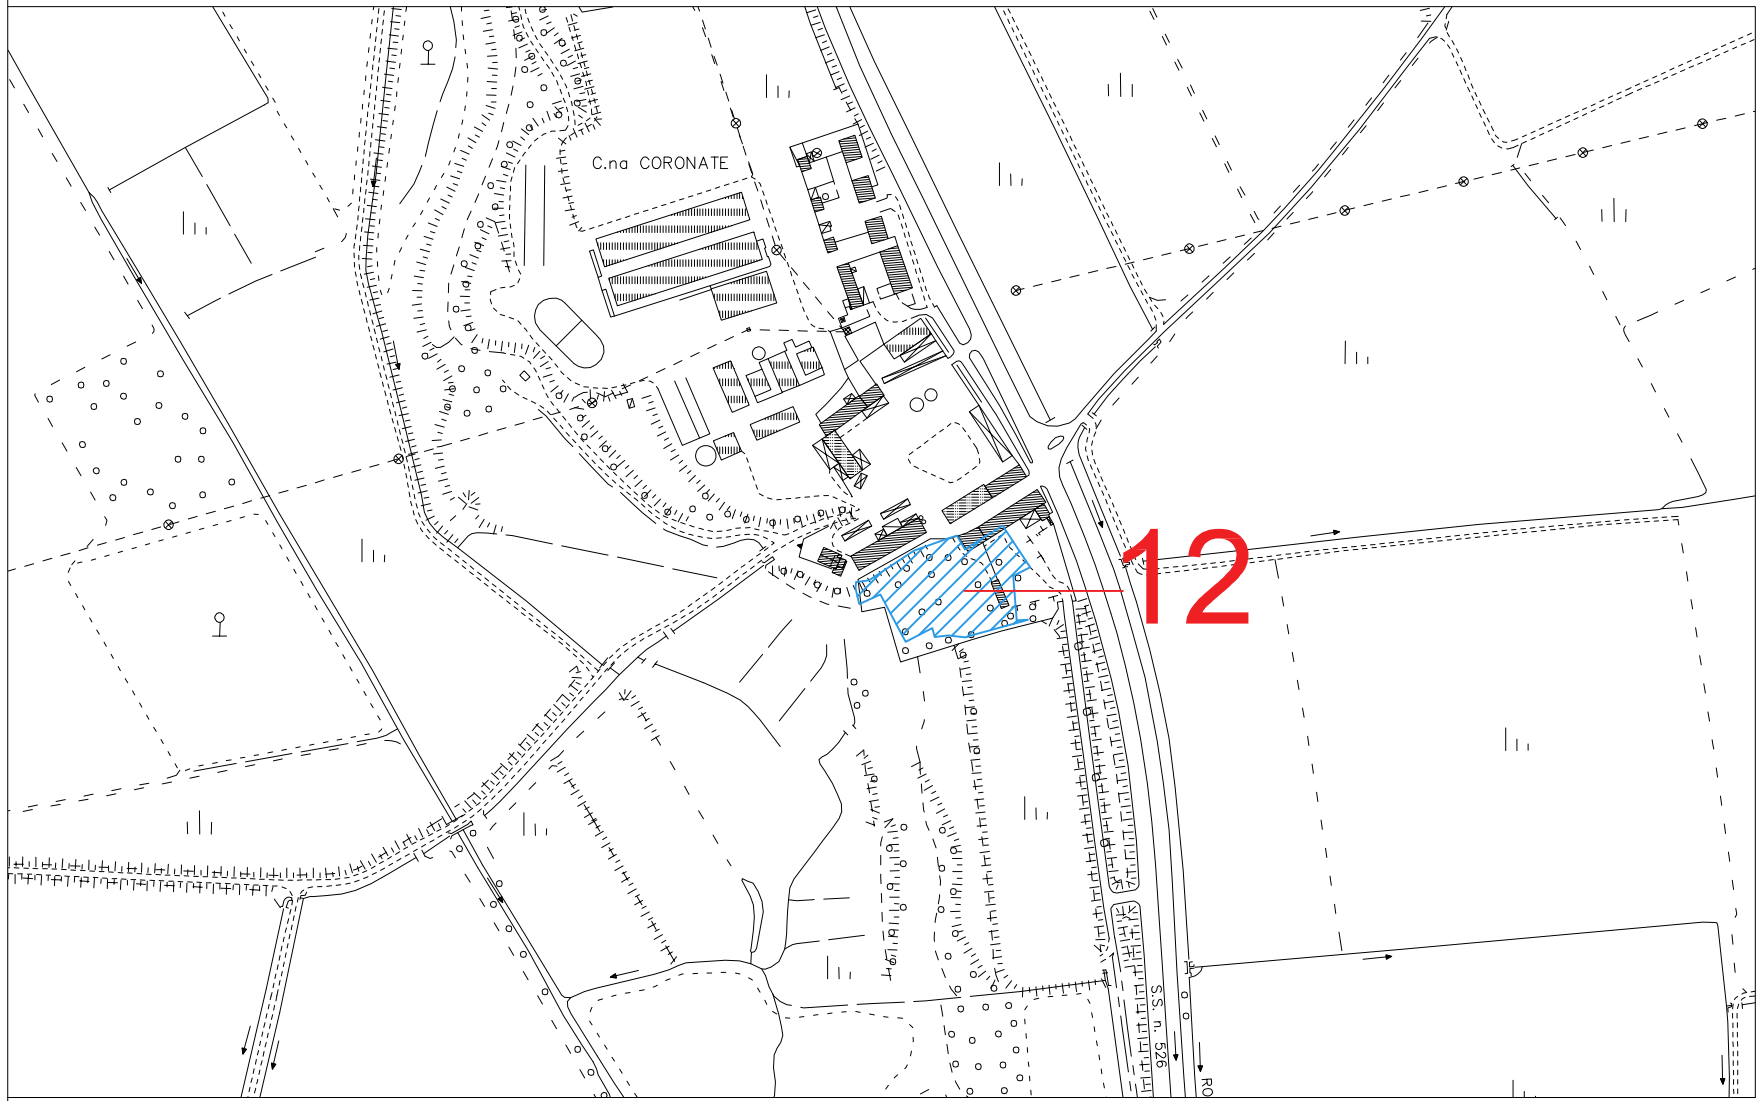

C.na Coronate

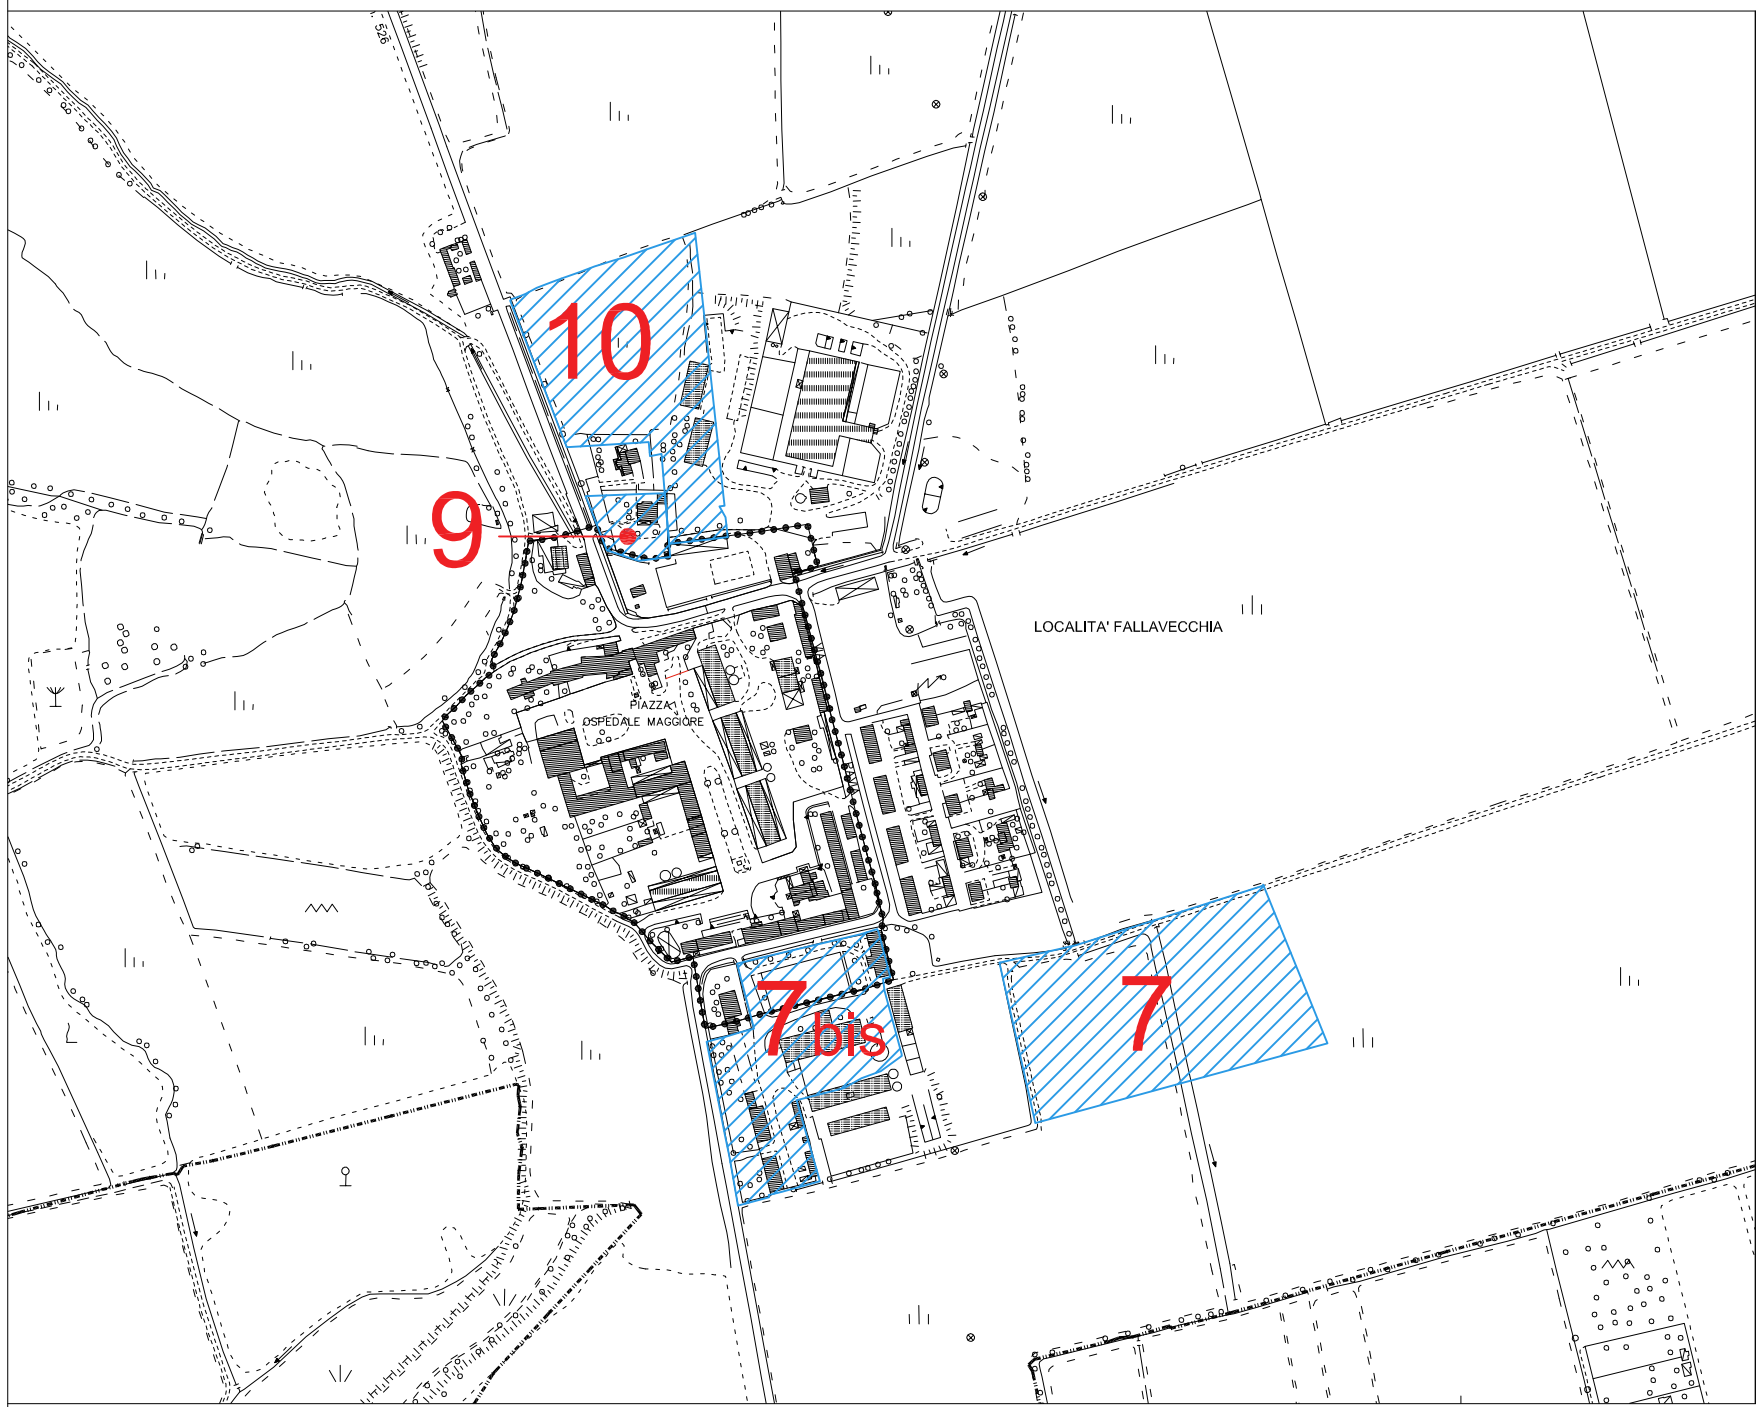

Fallavecchia

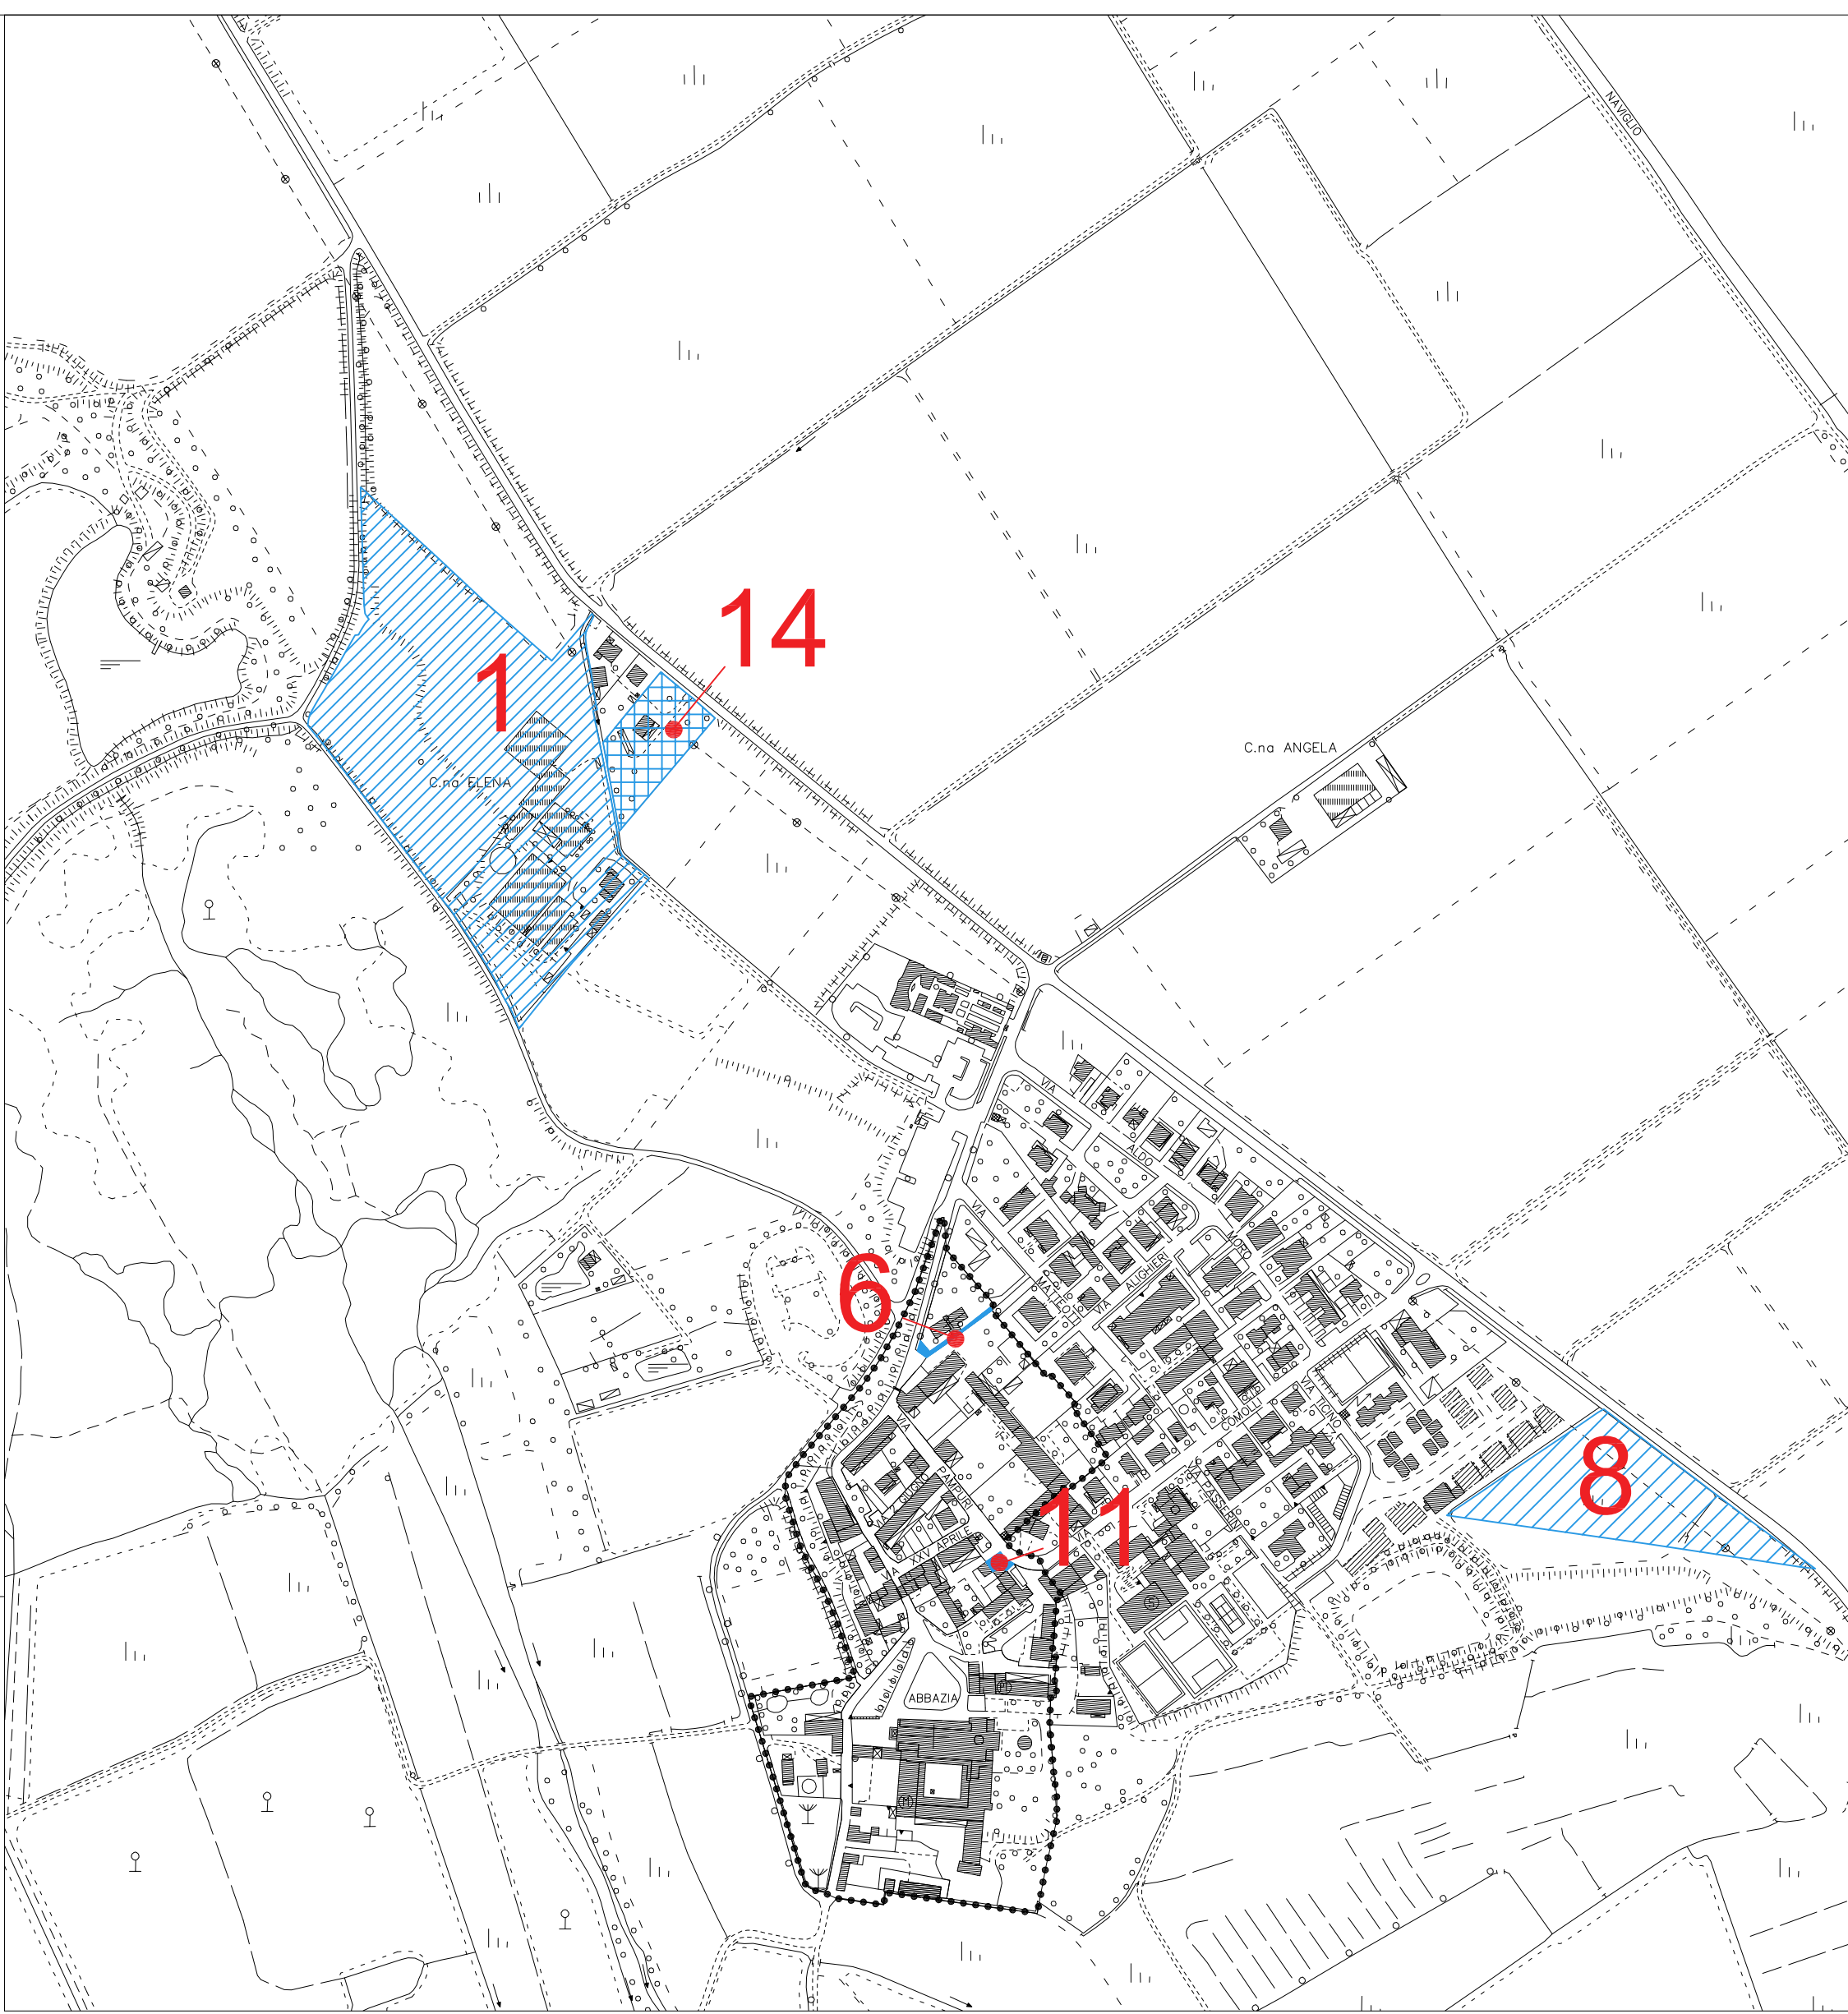

località Morimondo - capoluogo



COMUNE DI MORIMONDO
PROVINCIA DI MILANO



PIANO DI GOVERNO DEL TERRITORIO
L.R. 11 marzo 2005, n. 12 e s.m.i. - art. 10bis

1 - DOCUMENTO DI PIANO

INDIVIDUAZIONI ISTANZE

Localizzazione planimetrica di istanze e contributi pervenuti all'Amministrazione Comunale

data: 06.06.2011	scala: 1:10.000 1:2.500	tav.: 1.11.2
aggiornamento: 12.12.2011		

adottato con delibera di C.C. n. 29 del 12.07.2011	approvato con delibera di C.C. n. 42 del 12.12.2011	avviso di approvazione B.U.R. n. del serie Inserzioni e concorsi
---	--	--

il sindaco	il segretario comunale	il responsabile del procedimento
------------	------------------------	-------------------------------------

i progettisti