

Agenzia delle Entrate
CATASTO FABBRICATI
Ufficio Provinciale di
Milano

Dichiarazione protocollo n. MI0348604 del 06/09/2018

Comune di Morimondo

Via Roma

civ. 3

Identificativi Catastali:

Sezione:

Foglio: 7

Particella: 81

Subalterno: 701

Compilata da:

Sacchi Giancarlo

Iscritto all'albo:
Geometri

Prov. Pavia


N. 02822

Planimetria


Scheda n. 1

Scala 1:200

ALLEGATO "A"

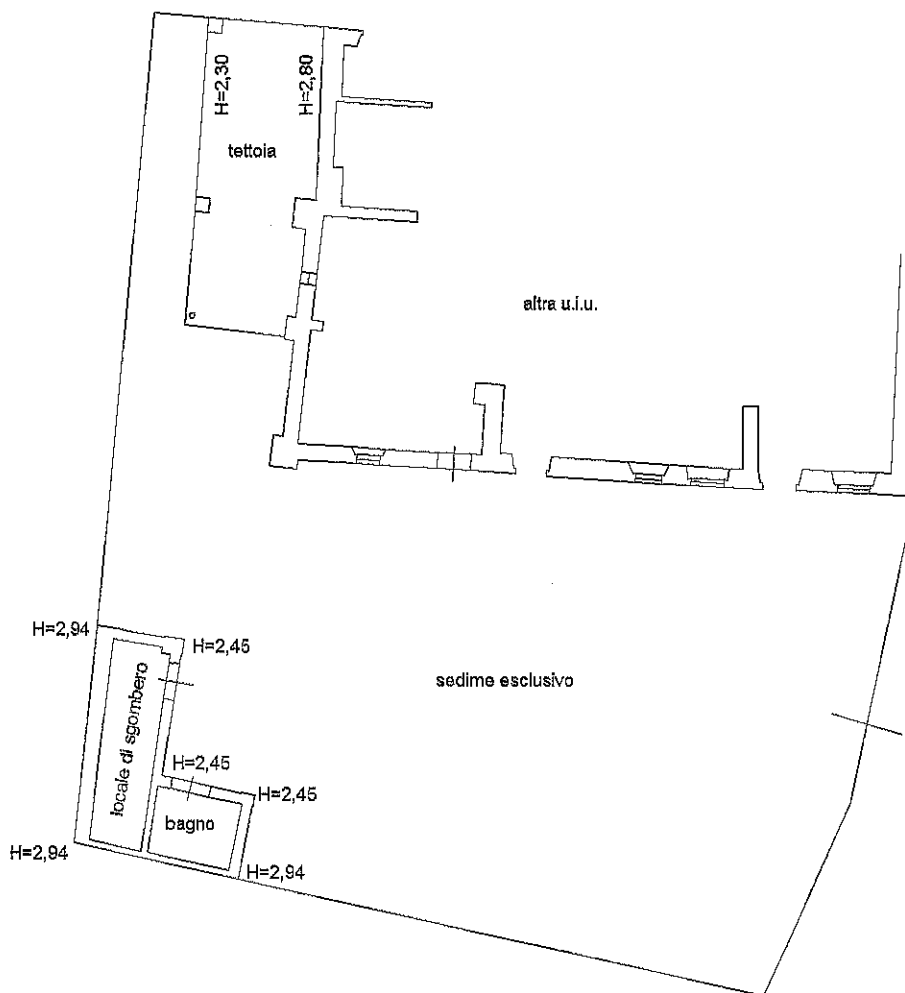

PIANO TERRA

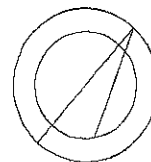

Ultima planimetria in atti

Data: 05/07/2022 - n. T85919 - Richiedente: VNGLCU75M21G388A

Totale schede: 1 - Formato di acquisizione: A4(210x297) - Formato stampa richiesto: A4(210x297)