


Agenzia delle Entrate
CATASTO FABBRICATI
 Ufficio Provinciale di
 Milano


Dichiarazione protocollo n. _____ del _____	
Comune di Morimondo	
Via Roma _____ civ. 3	
Identificativi Catastali:	Compilata da: Sacchi Giancarlo
Sezione:	Iscritto all'albo: Geometri
Foglio: 7	
Particella: 81	
Subalterno: 702	Prov. Pavia N. 02822

Planimetria
Scheda n. 1 Scala 1:200

ALEGATO "B"

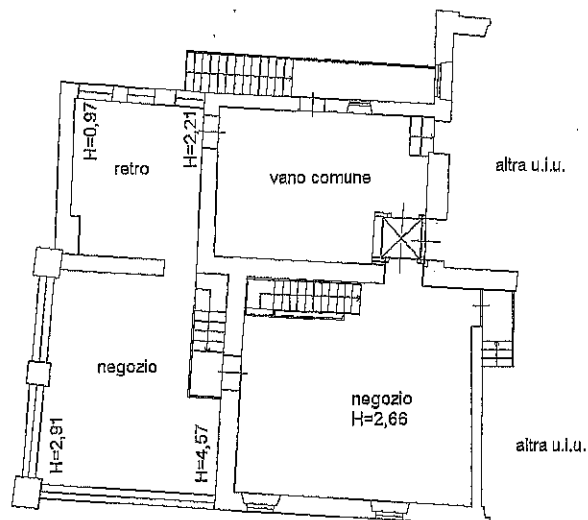

PIANO PRIMO

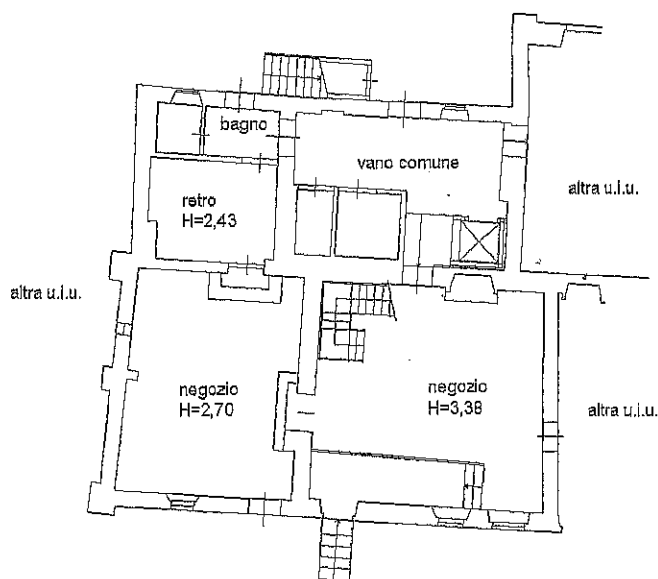

PIANO TERRA

