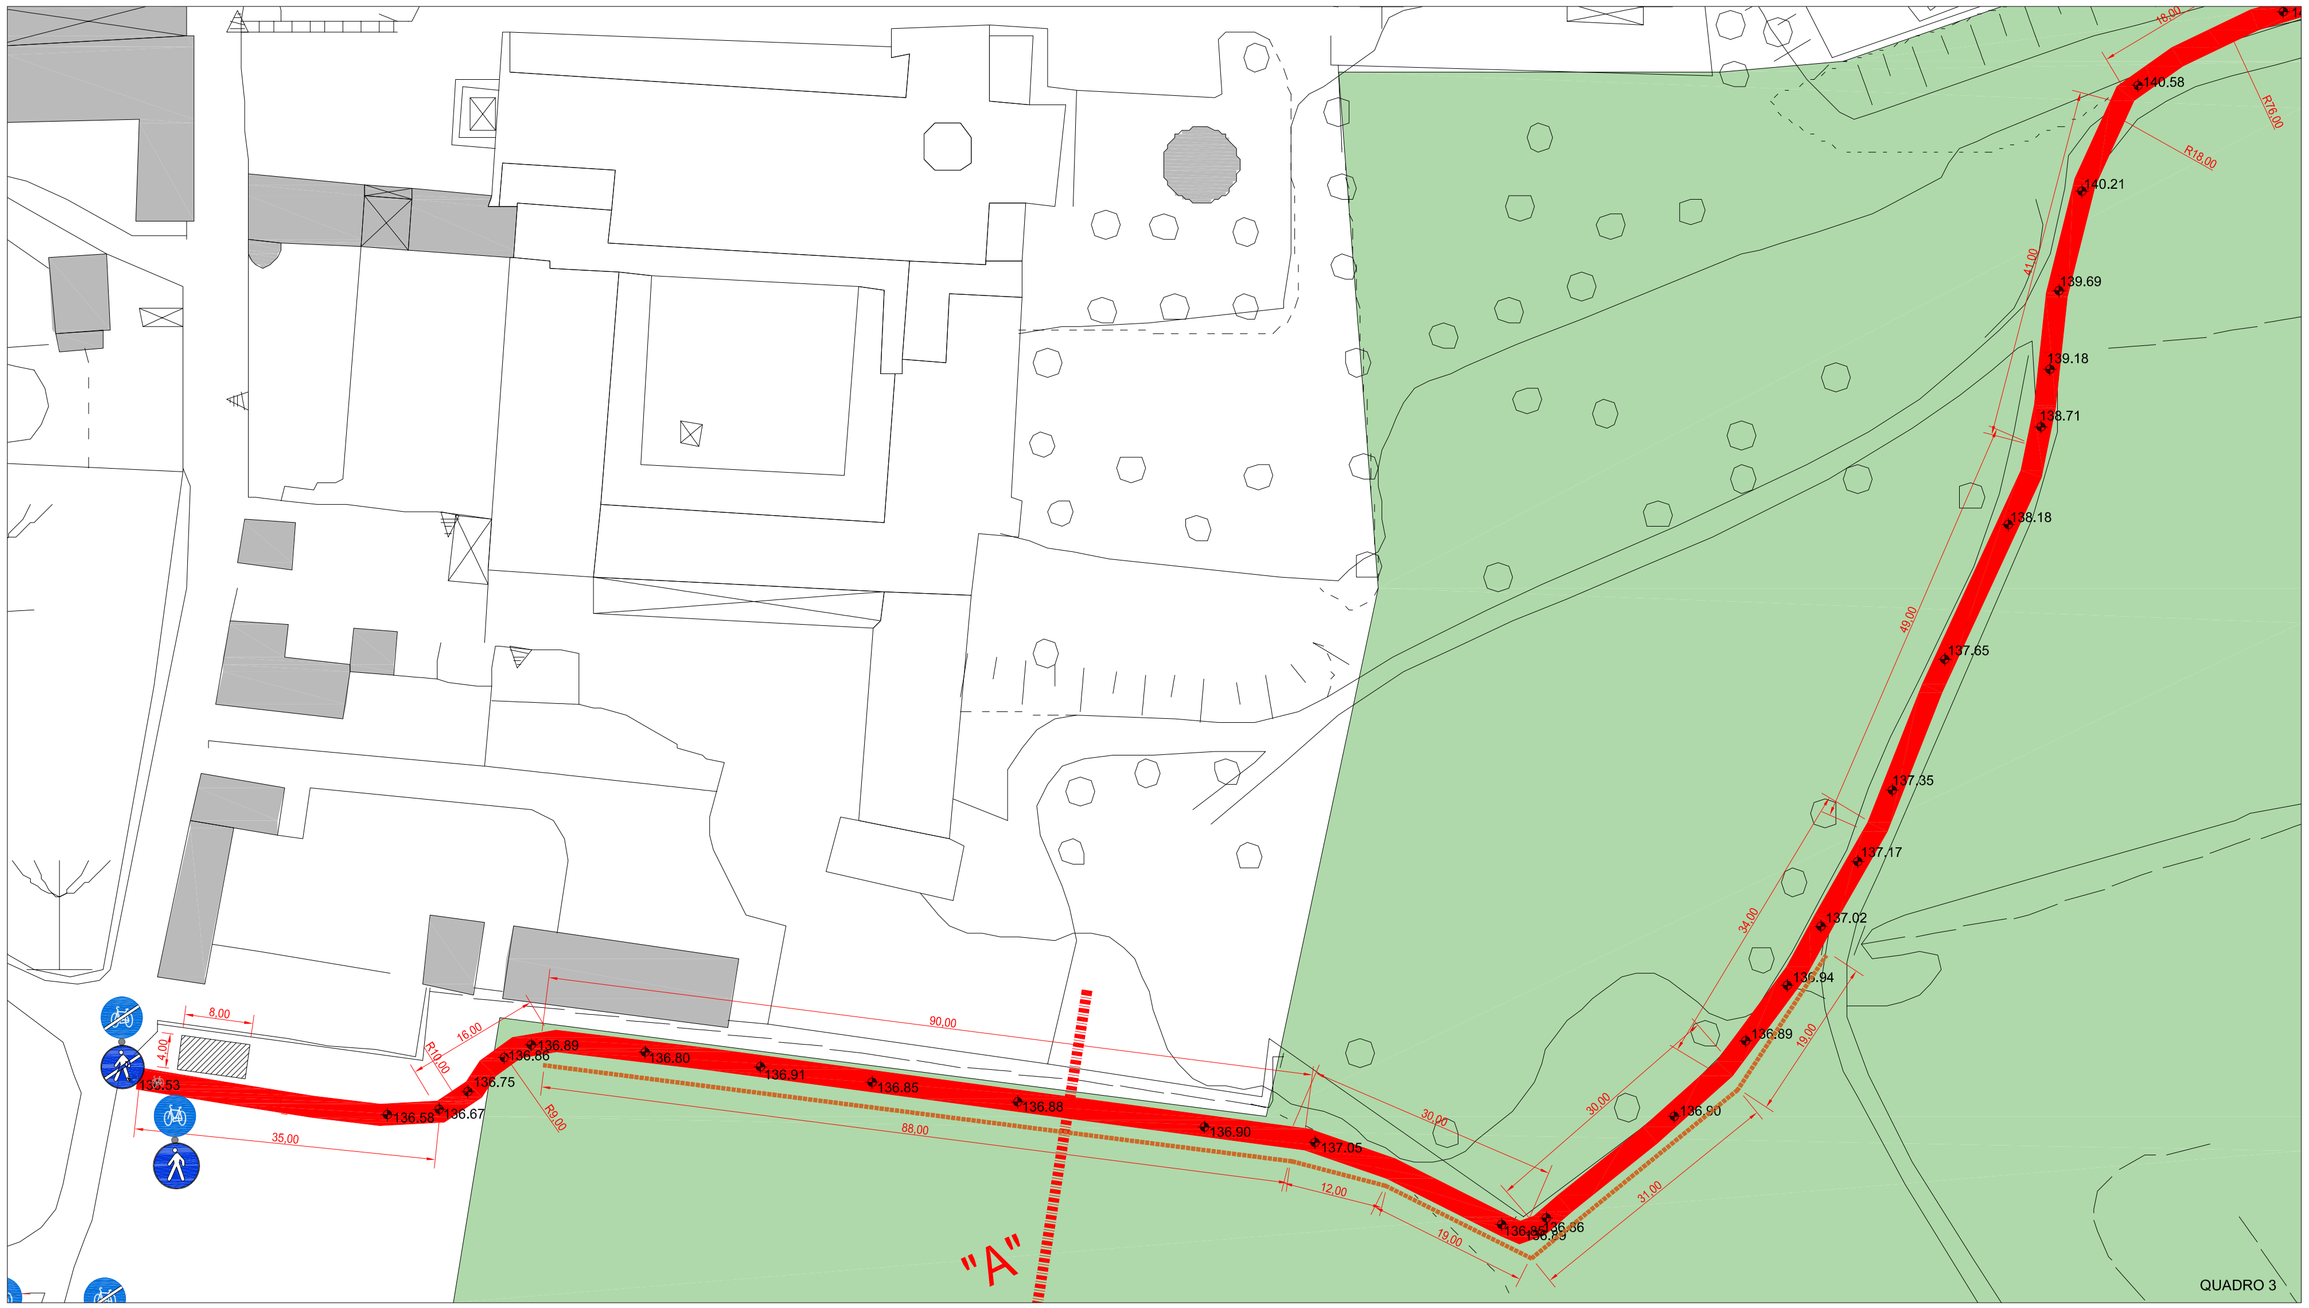

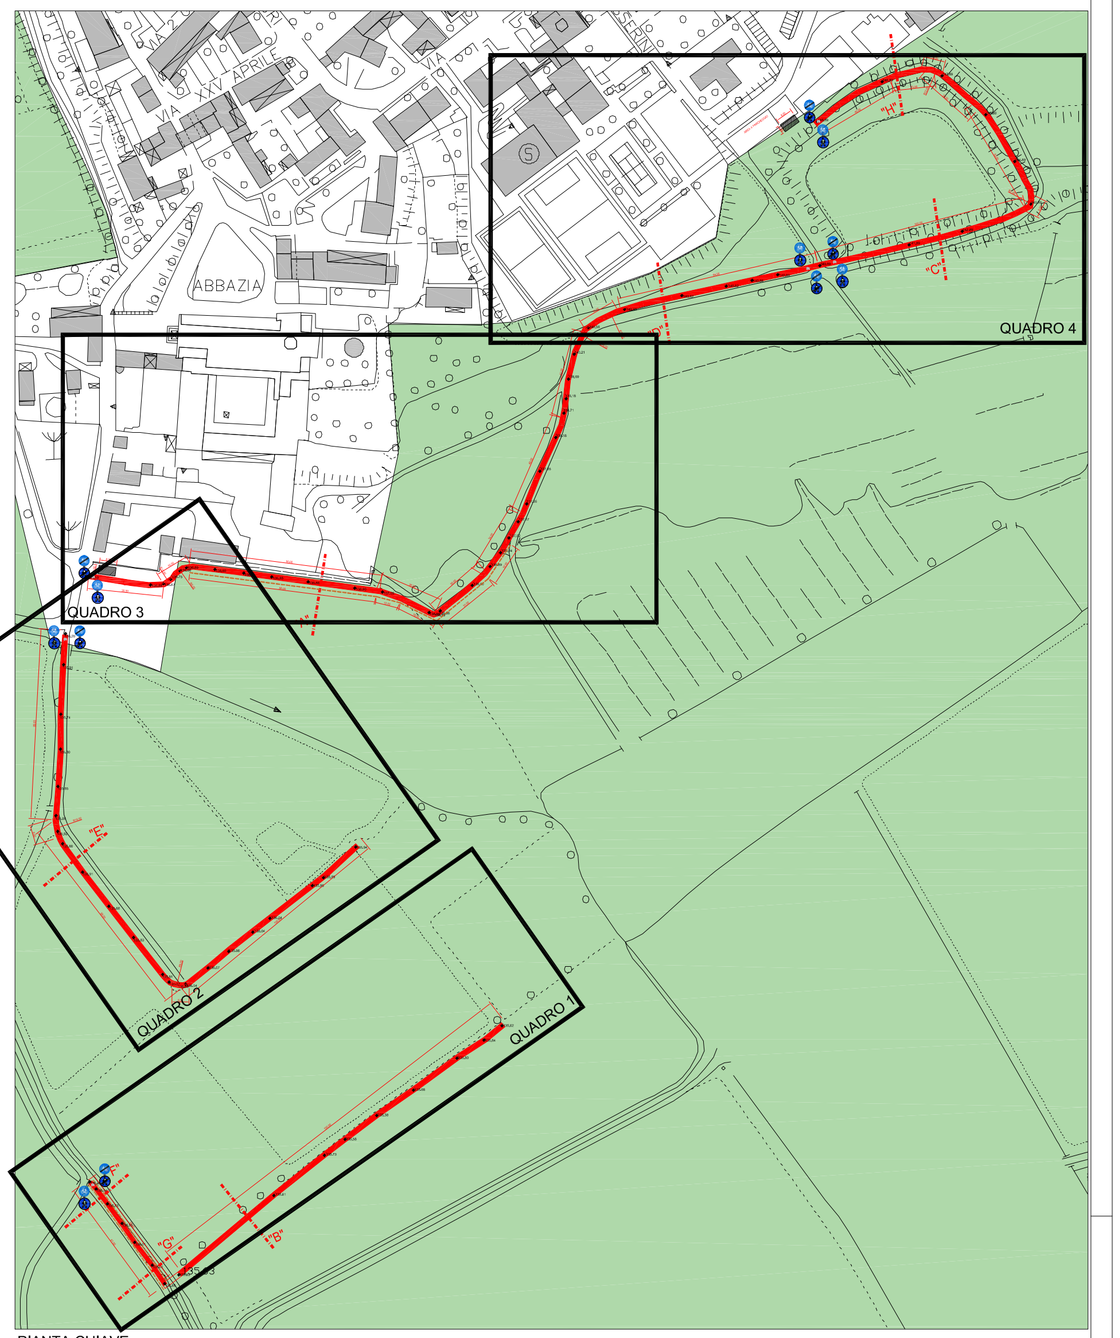

PIANTA CHIAVE

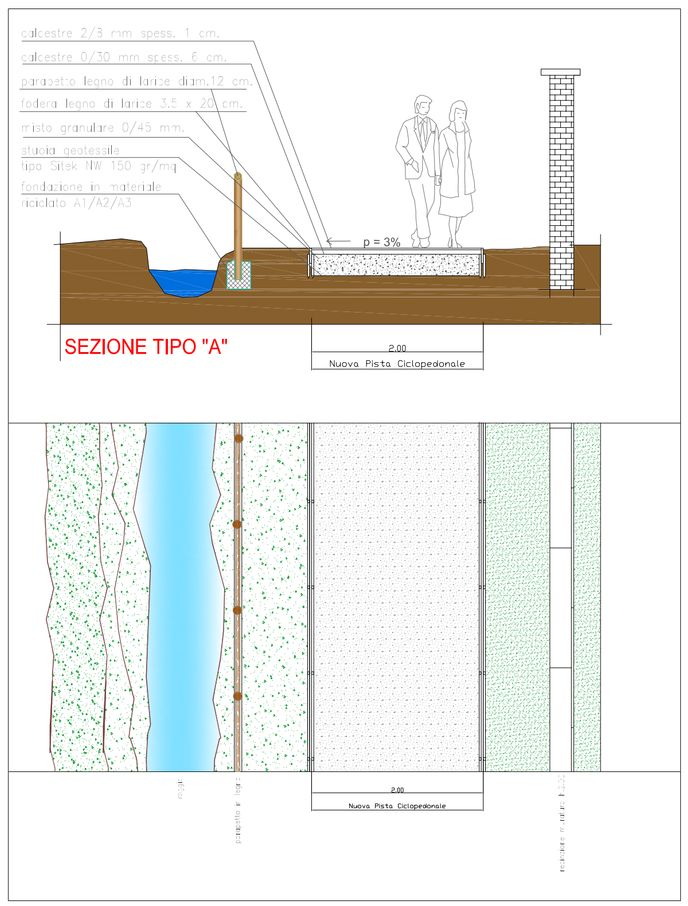

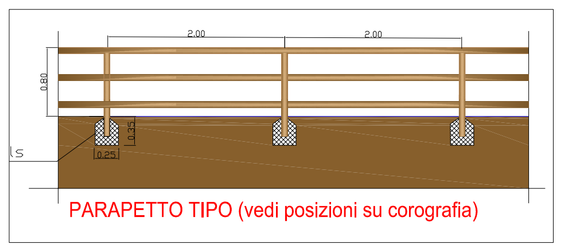

PIANTA CHIAVE

LEGENDA

Percorso pista ciclopedonale in progetto

Protezione con parapetto in legno

segnaletica verticale
avviso inizio pista - incrocio

segnaletica verticale
avviso fine pista - incrocio

la proprietà
(firma)

Comune di Morimondo

il progettista
(timbro e firma)

COMUNE DI MORIMONDO

Oggetto :	PROGETTO ESECUTIVO creazione di pista ciclopedonale
Ubicazione :	mappali .....
Committente :	COMUNE DI MORIMONDO
Titolo :	QUADRO 3 – ESECUTIVO – SEZIONI–PROGETTO
Scala : 1:25	Data : 24/12/2019 — Tav. n° : 004

AI TERMINI DI LEGGE E' VIETATA LA RIPRODUZIONE E LA DIFFUSIONE, ANCHE PARZIALE, DEL PRESENTE ELABORATO (ARTT. 2575 E SEGG. C.C.)