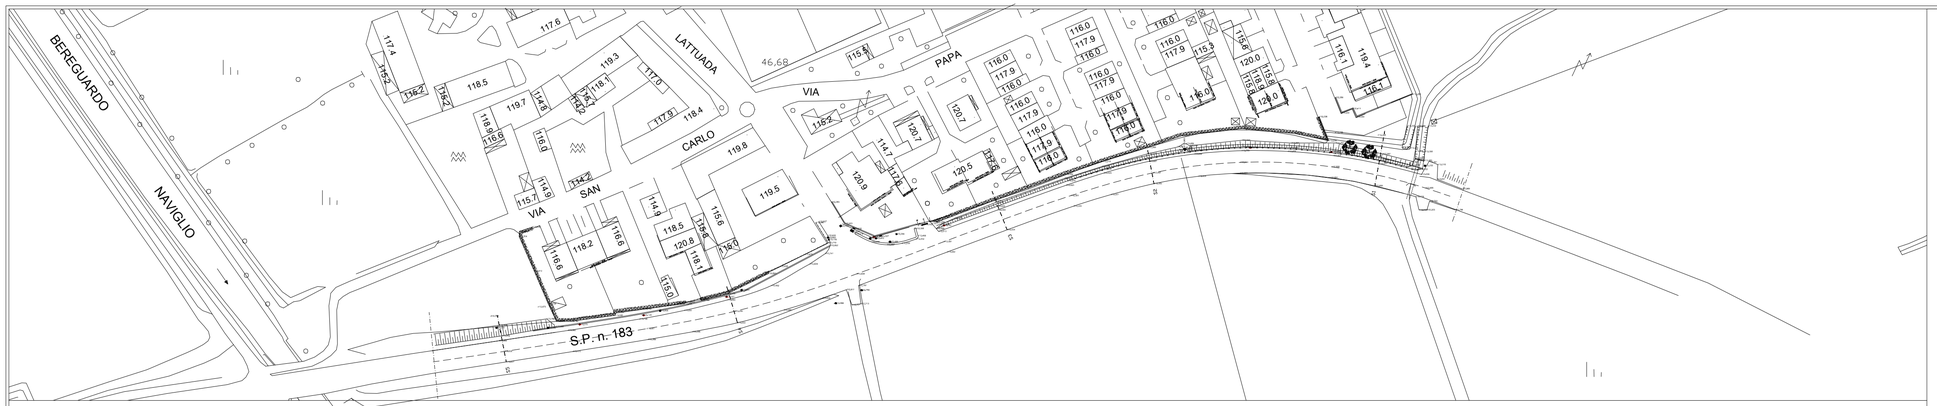

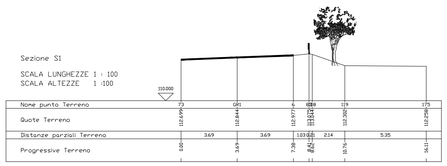

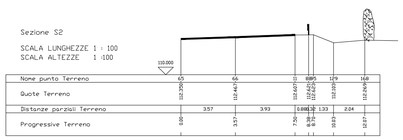

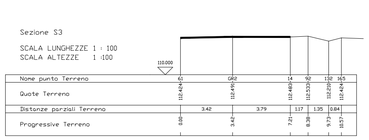

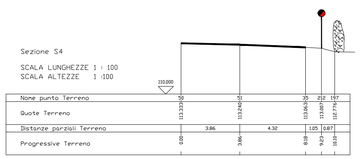

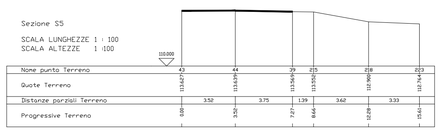

LEGENDA

- POZZETTO FOGNATURA
- POZZETTO ELETTRICO
- POZZETTO GENERICO
- POZZETTO RETE PUBBLICA
- ARMADIO RETE PUBBLICA
- POZZETTO SEMAFORO
- ARMADIO SEMAFORO
- SEMAFORO
- CADITOIA
- SEGNALETICA VERTICALE GENERICO
- C — ACCESSO CARRAIO
- P — ACCESSO PEDONALE
- SIEPE
- GUARD RAIL

Comune di
MORIMONDO

Realizzazione di barriere acustiche a protezione della frazione di Caselle

a seguito di finanziamento Regione Lombardia
Bando "Interventi finalizzati all'avvio di processi di rigenerazione urbana"

Progetto Esecutivo

codice	titolo elaborato	scala
SdF.02	Piano quotato e sezioni	1:1000 1:5

IL PROGETTISTA Ing. Marco G. La Viola
v. Caduti della Liberazione 45 - 21047 Saronno
tel. 3473210205 info@studiolaviola.eu marcogaetano.laviola@ingpec.eu

Studio La Viola

COLLABORATORI Arch. Laura Celè - Lainate
Geom. Marco Sozzè - Voghera

giugno 2023