


Comune di
MORIMONDO

Realizzazione di barriere acustiche a protezione della frazione di Caselle

a seguito di finanziamento Regione Lombardia
Bando "Interventi finalizzati all'avvio di processi di rigenerazione urbana"

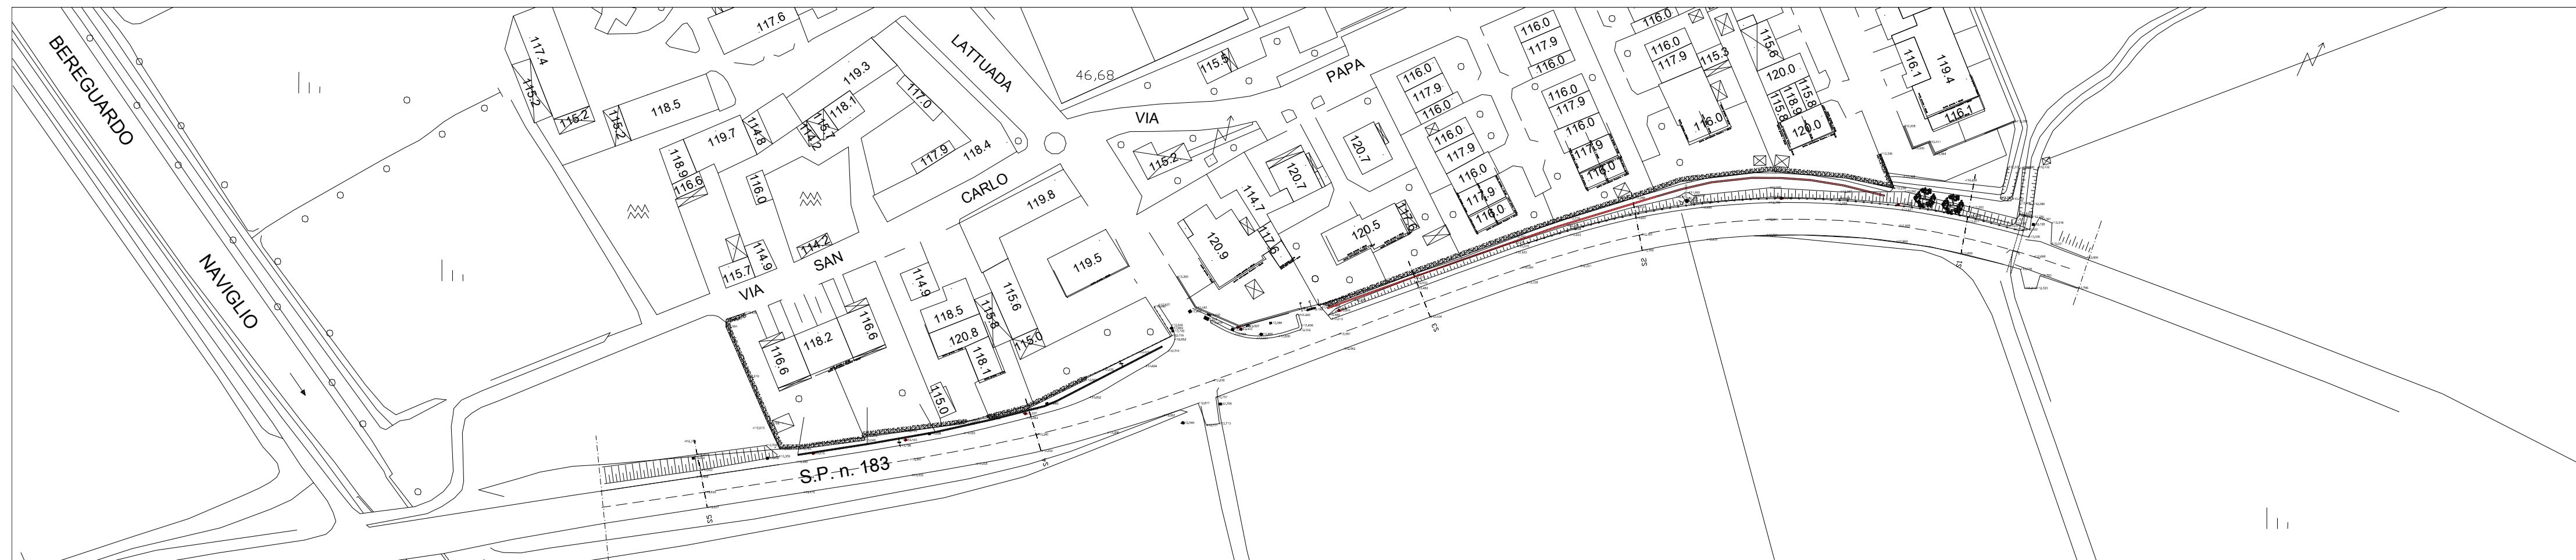

Progetto Esecutivo

codice SdP.01	titolo elaborato Planimetria e Prospetto	scala 1:1000 1:200
IL PROGETTISTA Ing. Marco G. La Viola v. Caduti della Liberazione 45 - 21047 Saronno tel. 3473210205 info@studiolaviola.eu marcogaetano.laviola@ingpec.eu		Studio La Viola 
COLLABORATORI Arch. Laura Celè - Lainate		giugno 2023