



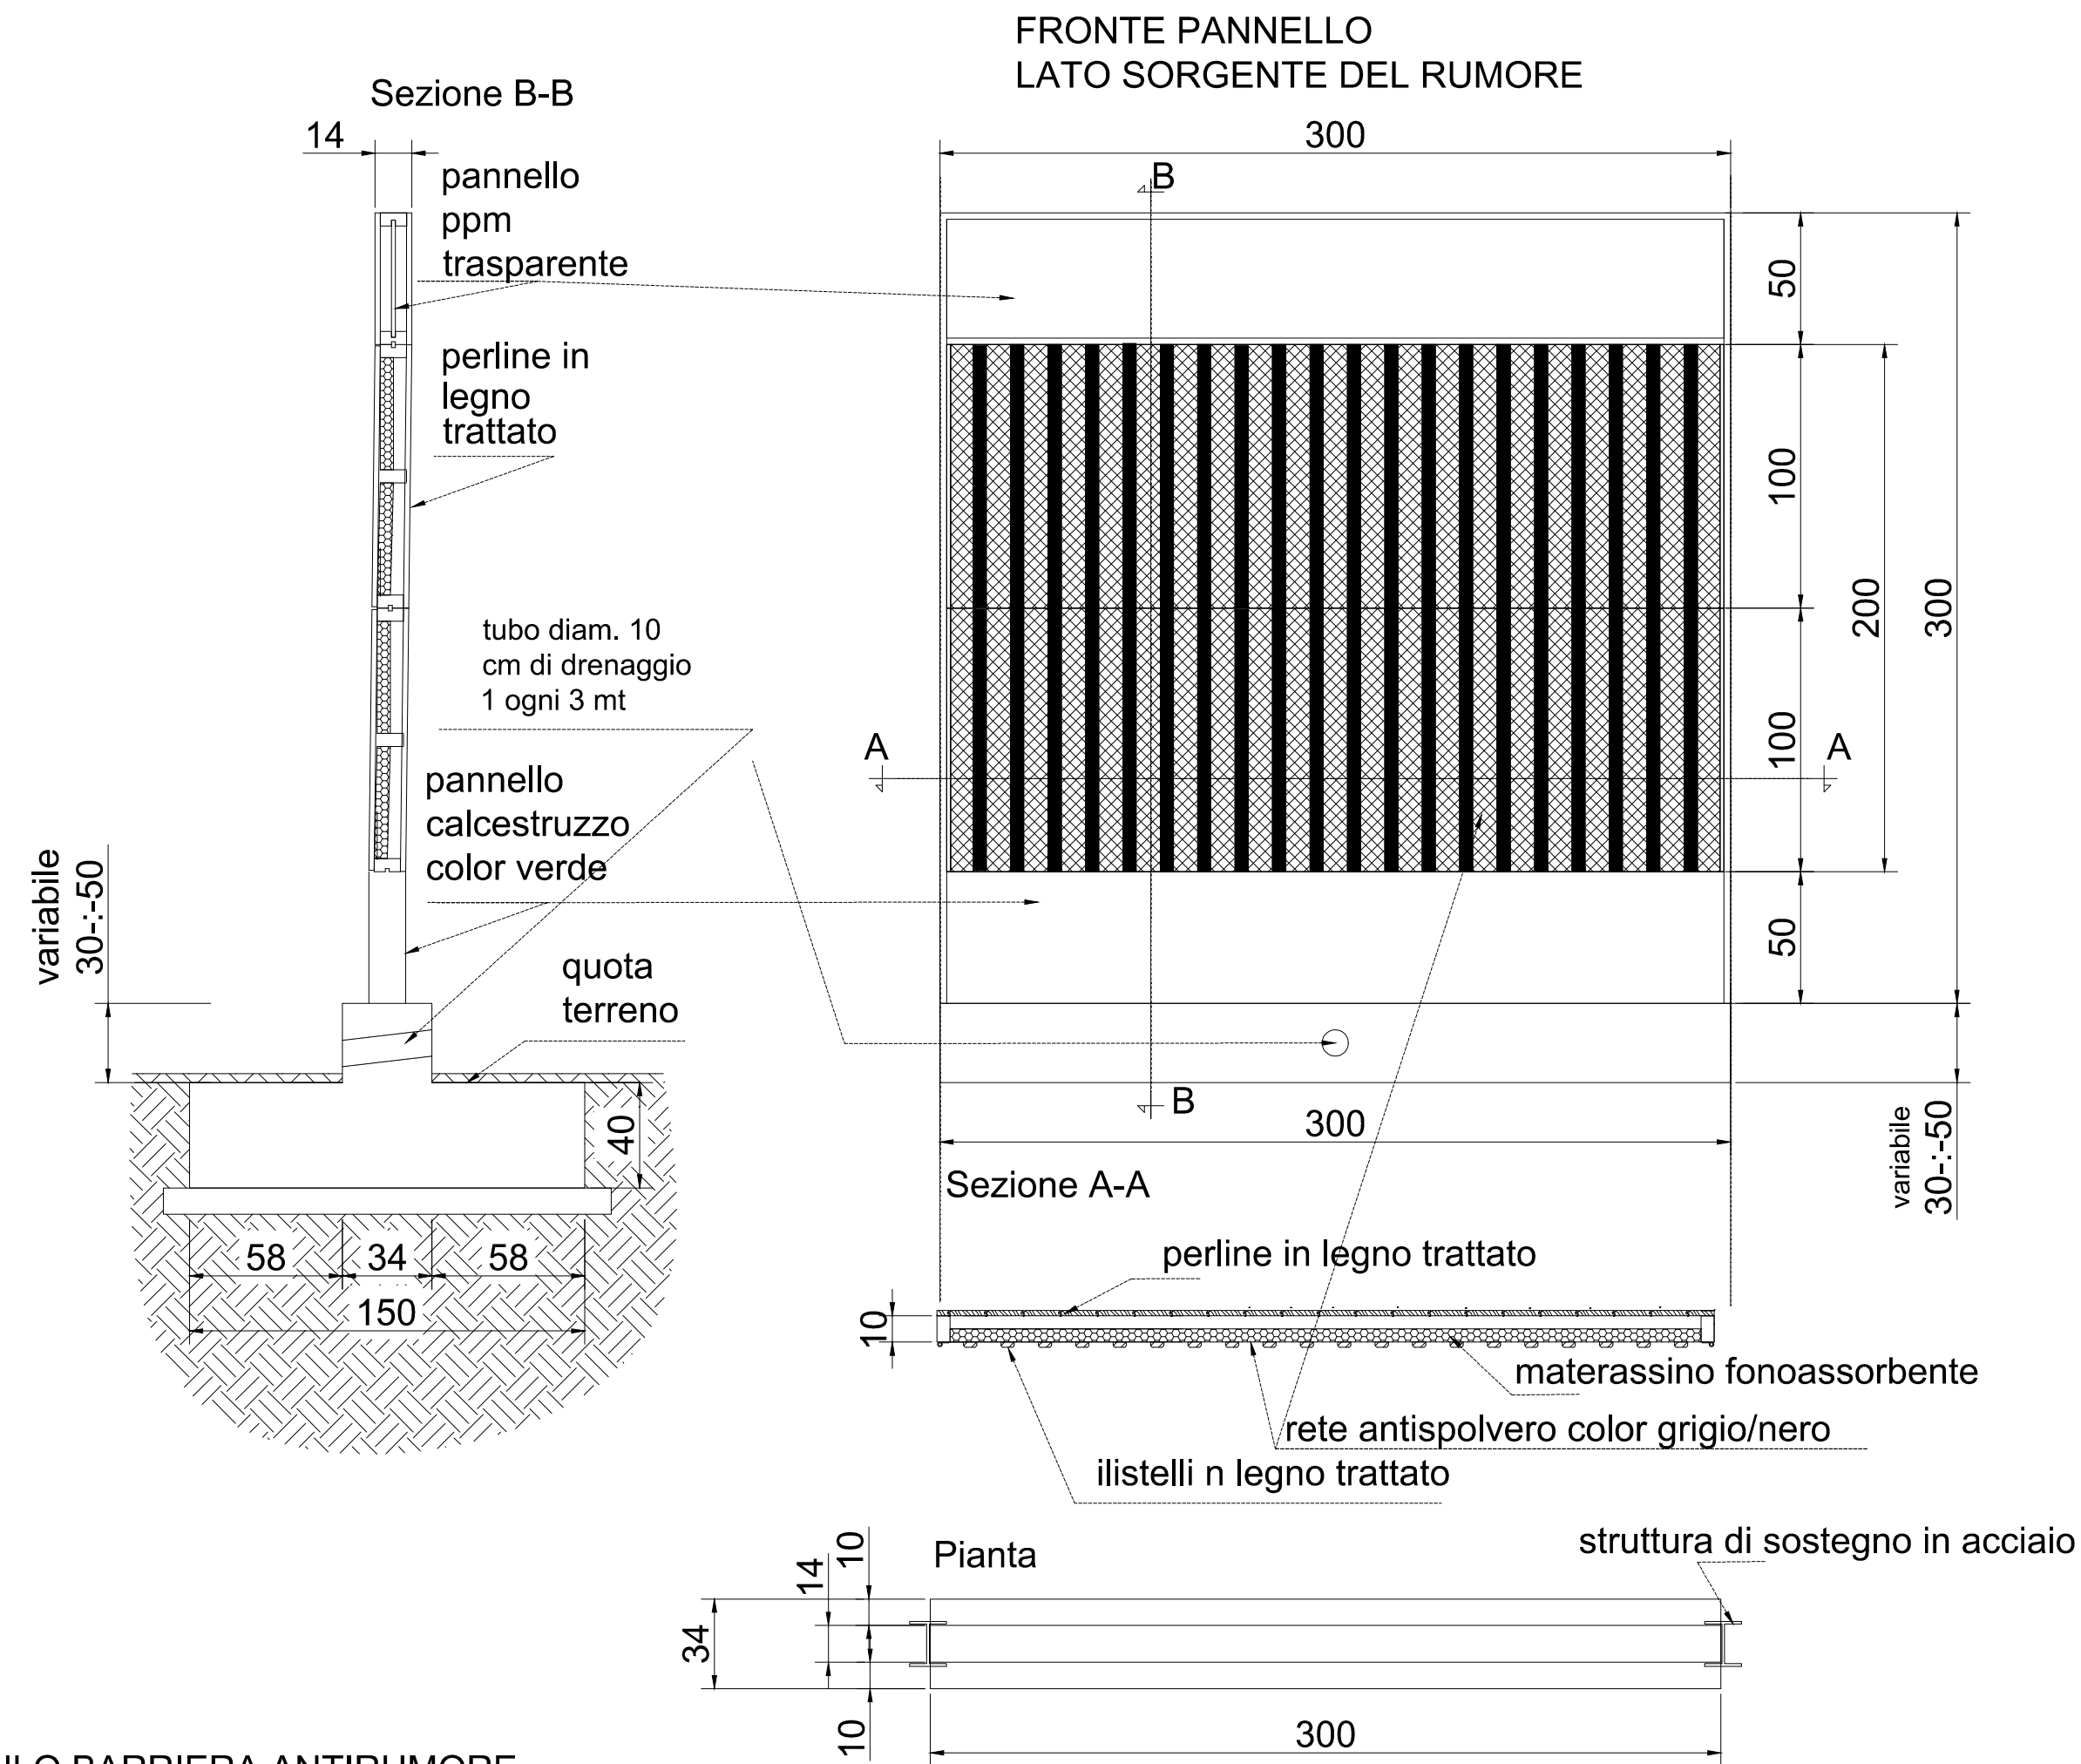

MODULO BARRIERA ANTIRUMORE
PARTICOLARE COSTRUTTIVO CON INDICAZIONE DEI MATERIALI

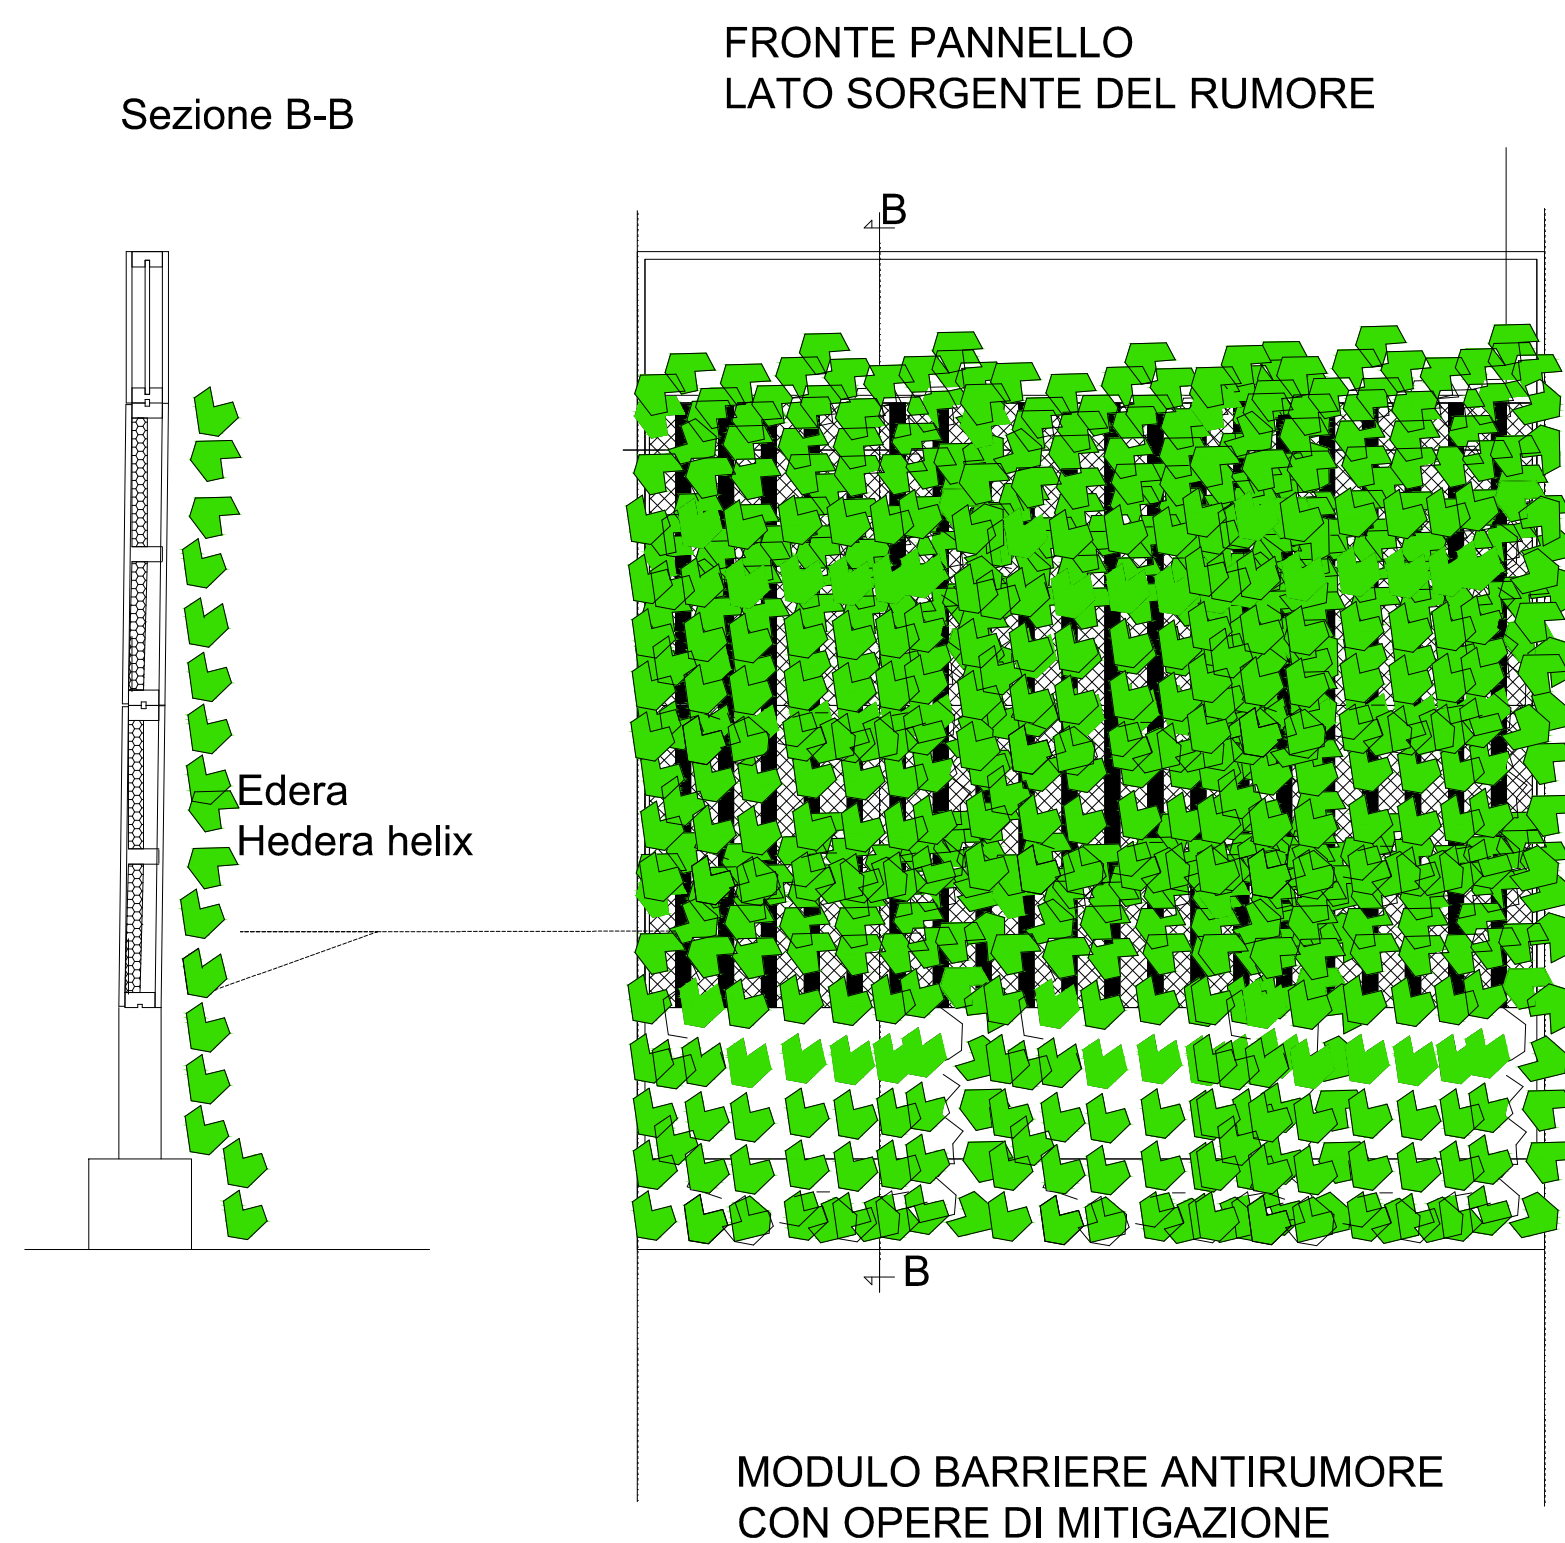

Comune di MORIMONDO

Realizzazione di barriere acustiche a protezione della frazione di Caselle

a seguito di finanziamento Regione Lombardia
Bando "Interventi finalizzati all'avvio di processi di rigenerazione urbana"



Progetto Esecutivo

codice	titolo elaborato	scala
SdP.02	Moduli: Piante, Sezioni e Prospetto	1:25
IL PROGETTISTA Ing. Marco G. La Viola v. Caduti della Liberazione 45 - 21047 Saronno tel. 3473210205 info@studiolaviola.eu marcogaetano.laviola@ingpec.eu		
COLLABORATORI Arch. Laura Celè - Lainate		
		giugno 2023