


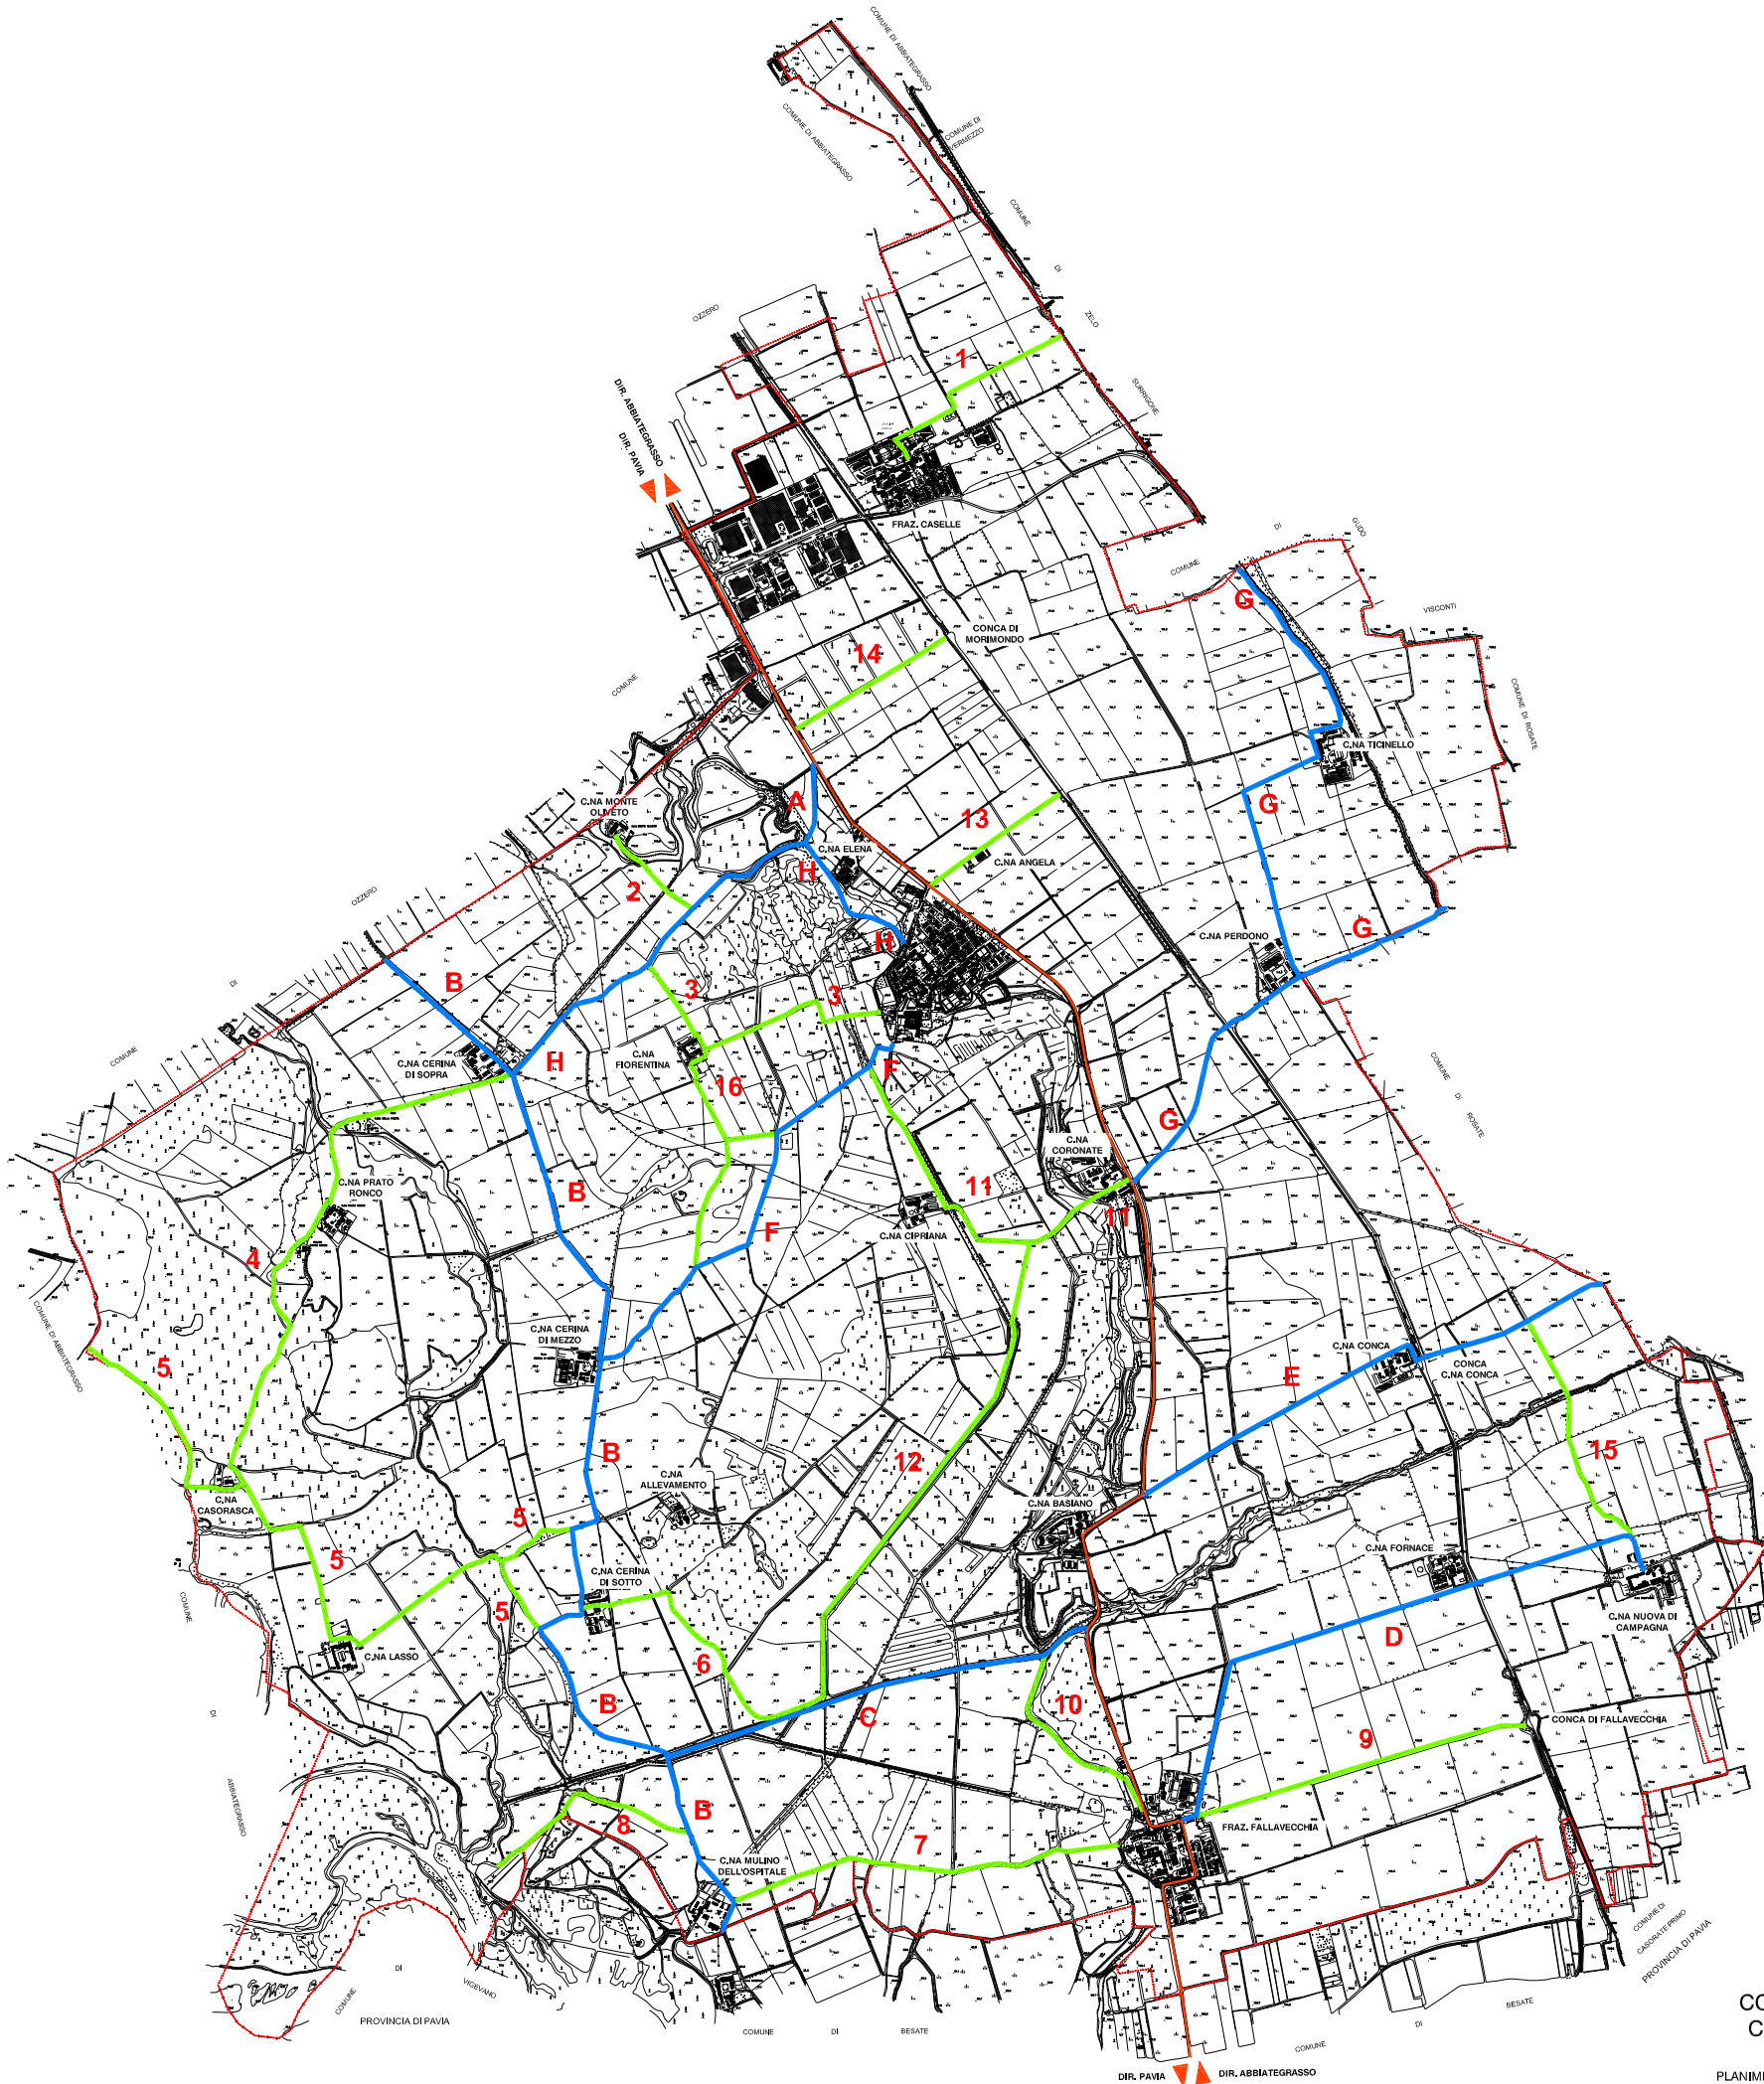

STRADA COMUNALE - lunghezza

- A - m. 320
- B - m. 4.600
- C - m. 1.710
- D - m. 2.420
- E - m. 2.030
- F - m. 1.785
- G - m. 3.710
- H - m. 2.070

STRADA VICINALE - lunghezza

- 1 - m. 900
- 2 - m. 415
- 3 - m. 1.165
- 4 - m. 2.280
- 5 - m. 3.110
- 6 - m. 1.160
- 7 - m. 1.535
- 8 - m. 880
- 9 - m. 1.315
- 10 - m. 835
- 11 - m. 1.470
- 12 - m. 2.070
- 13 - m. 610
- 14 - m. 675
- 15 - m. 960
- 16 - m. 1.105

COMUNE DI MORIMONDO  
Città Metropolitana di Milano

PLANIMETRIA GENERALE DEL TERRITORIO COMUNALE  
CON INDICAZIONE DELLE STRADE COMUNALI E VICINALI

- STRADA COMUNALE
- STRADA VICINALE
- STRADA STATALE S.S.526
- CONFINI COMUNALI

