




ESTRATTO DI PGT - Tav.1.15.1 - Zone Paesaggistiche - Siti di Sensibilità BASSA




ESTRATTO DI PGT - Tav.3.2.1 - Disciplina degli interventiAmbito del Territorio Agricolo

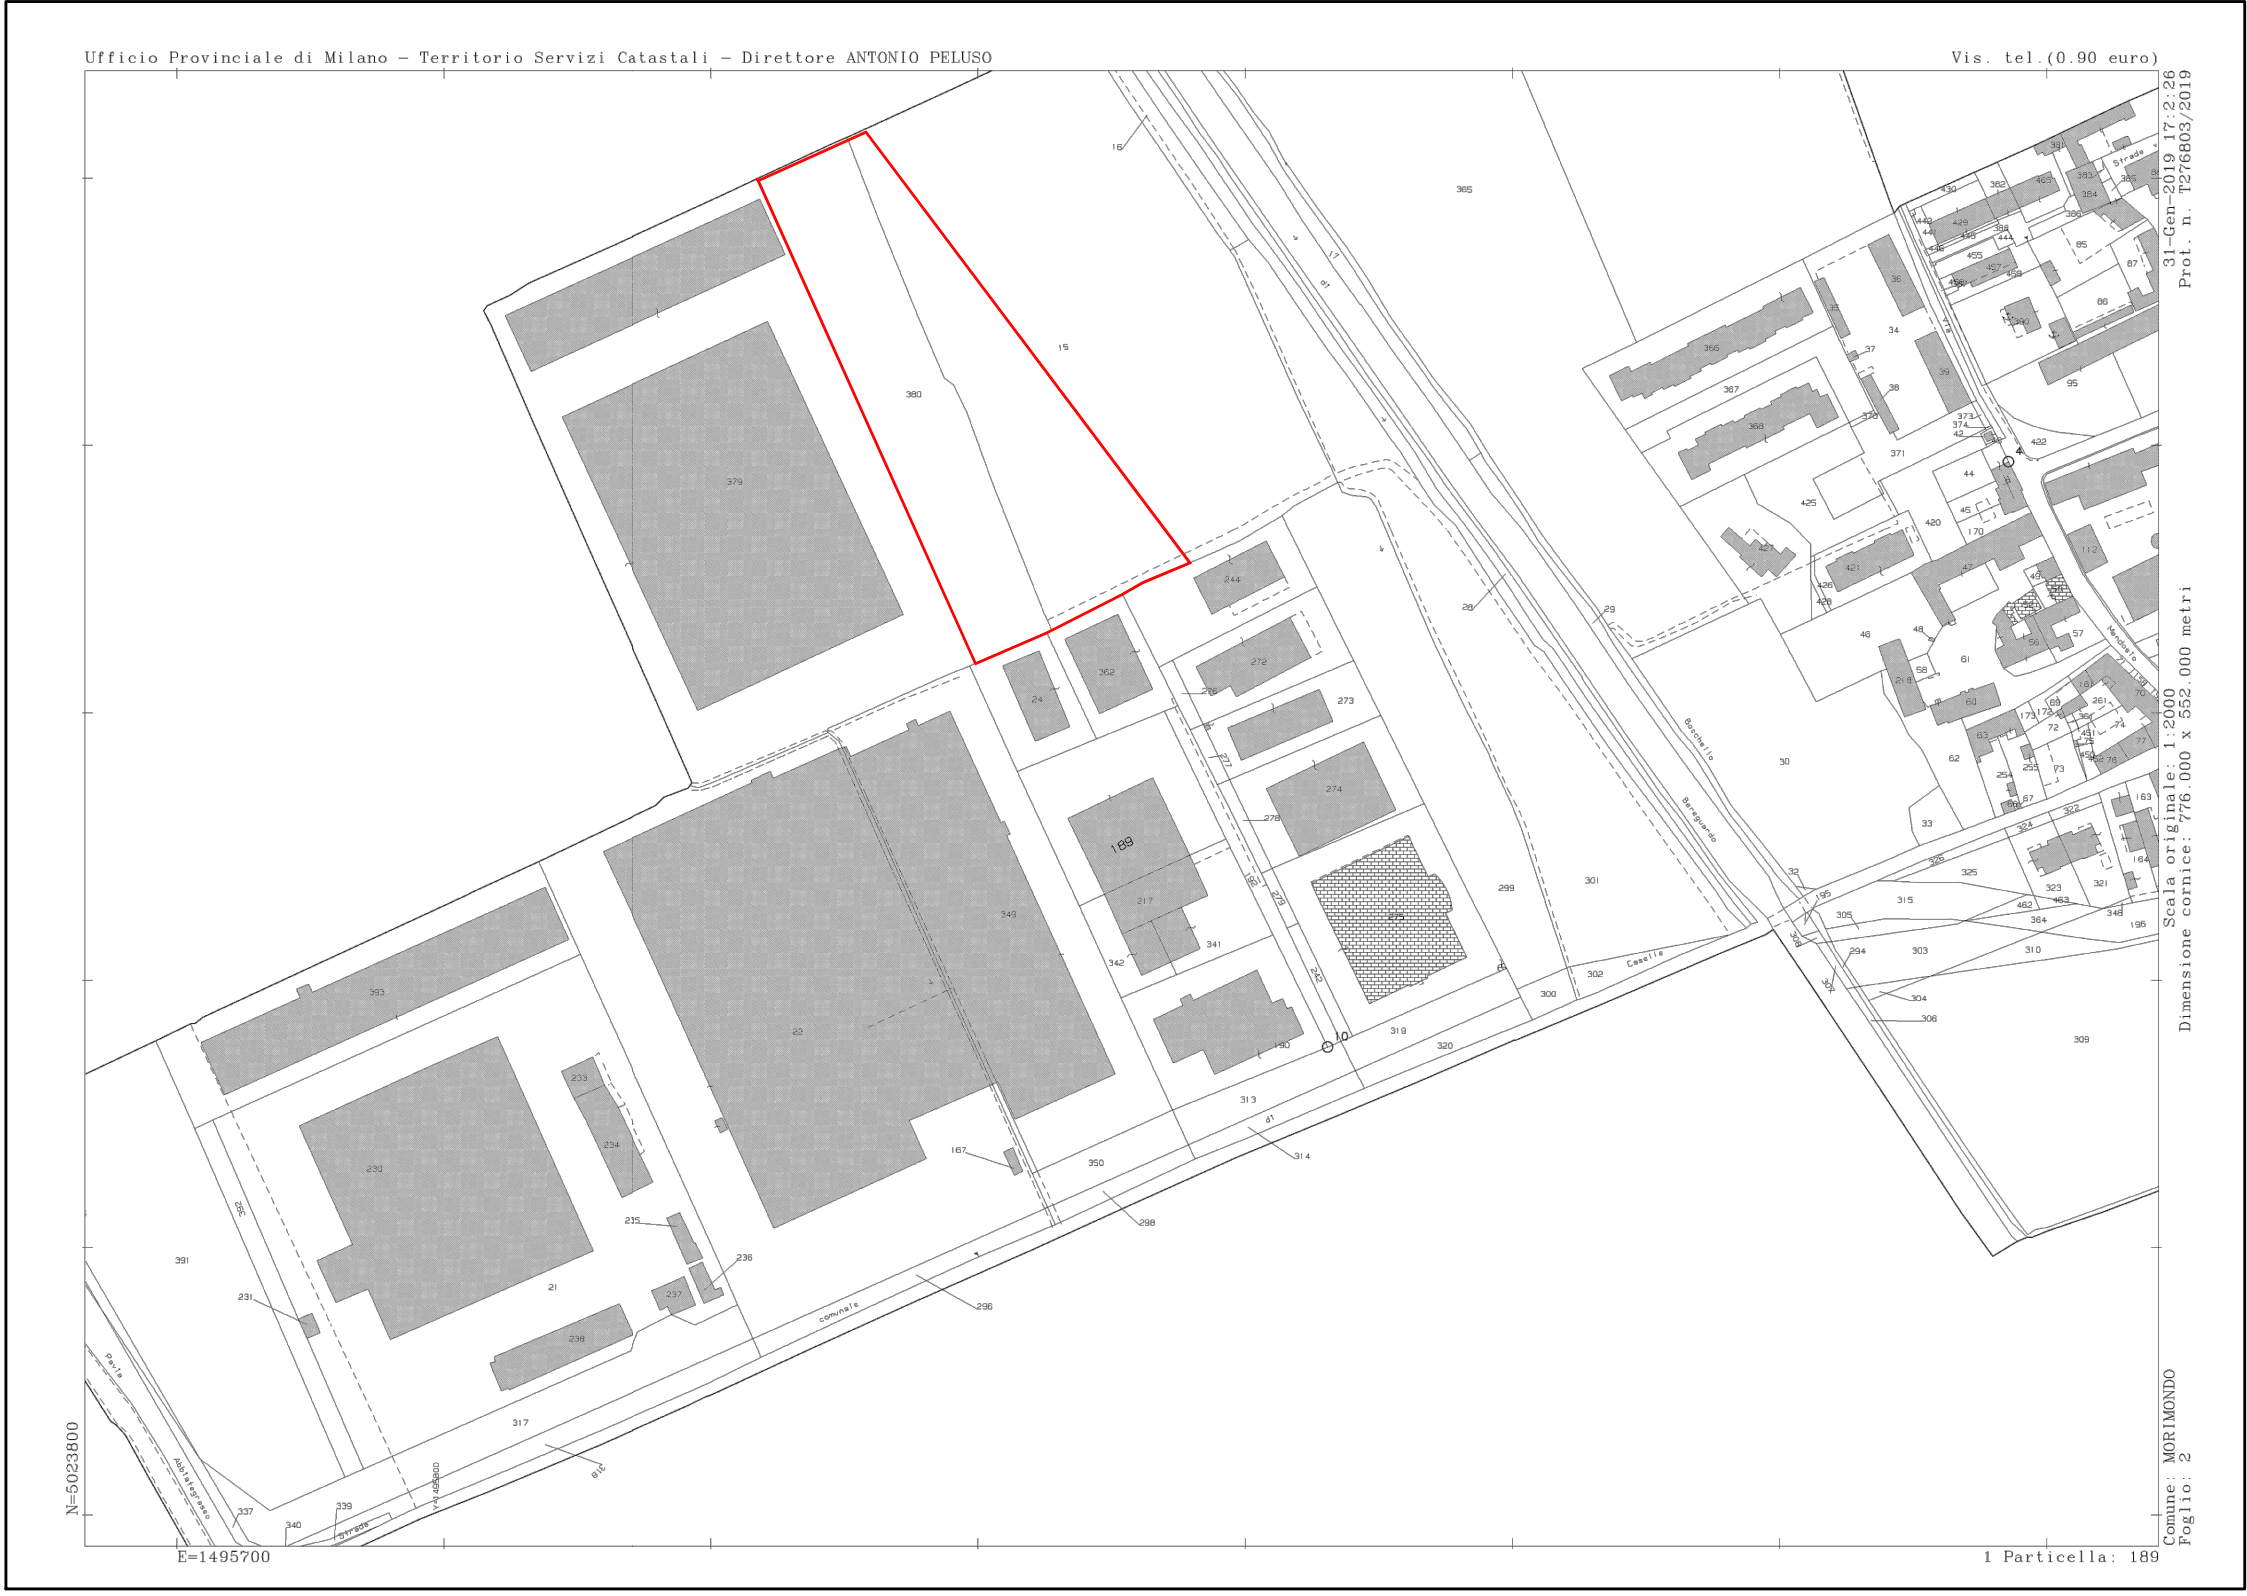


ESTRATTO DI MAPPA CATASTALE


SCHEMA PIANTUMAZIONI

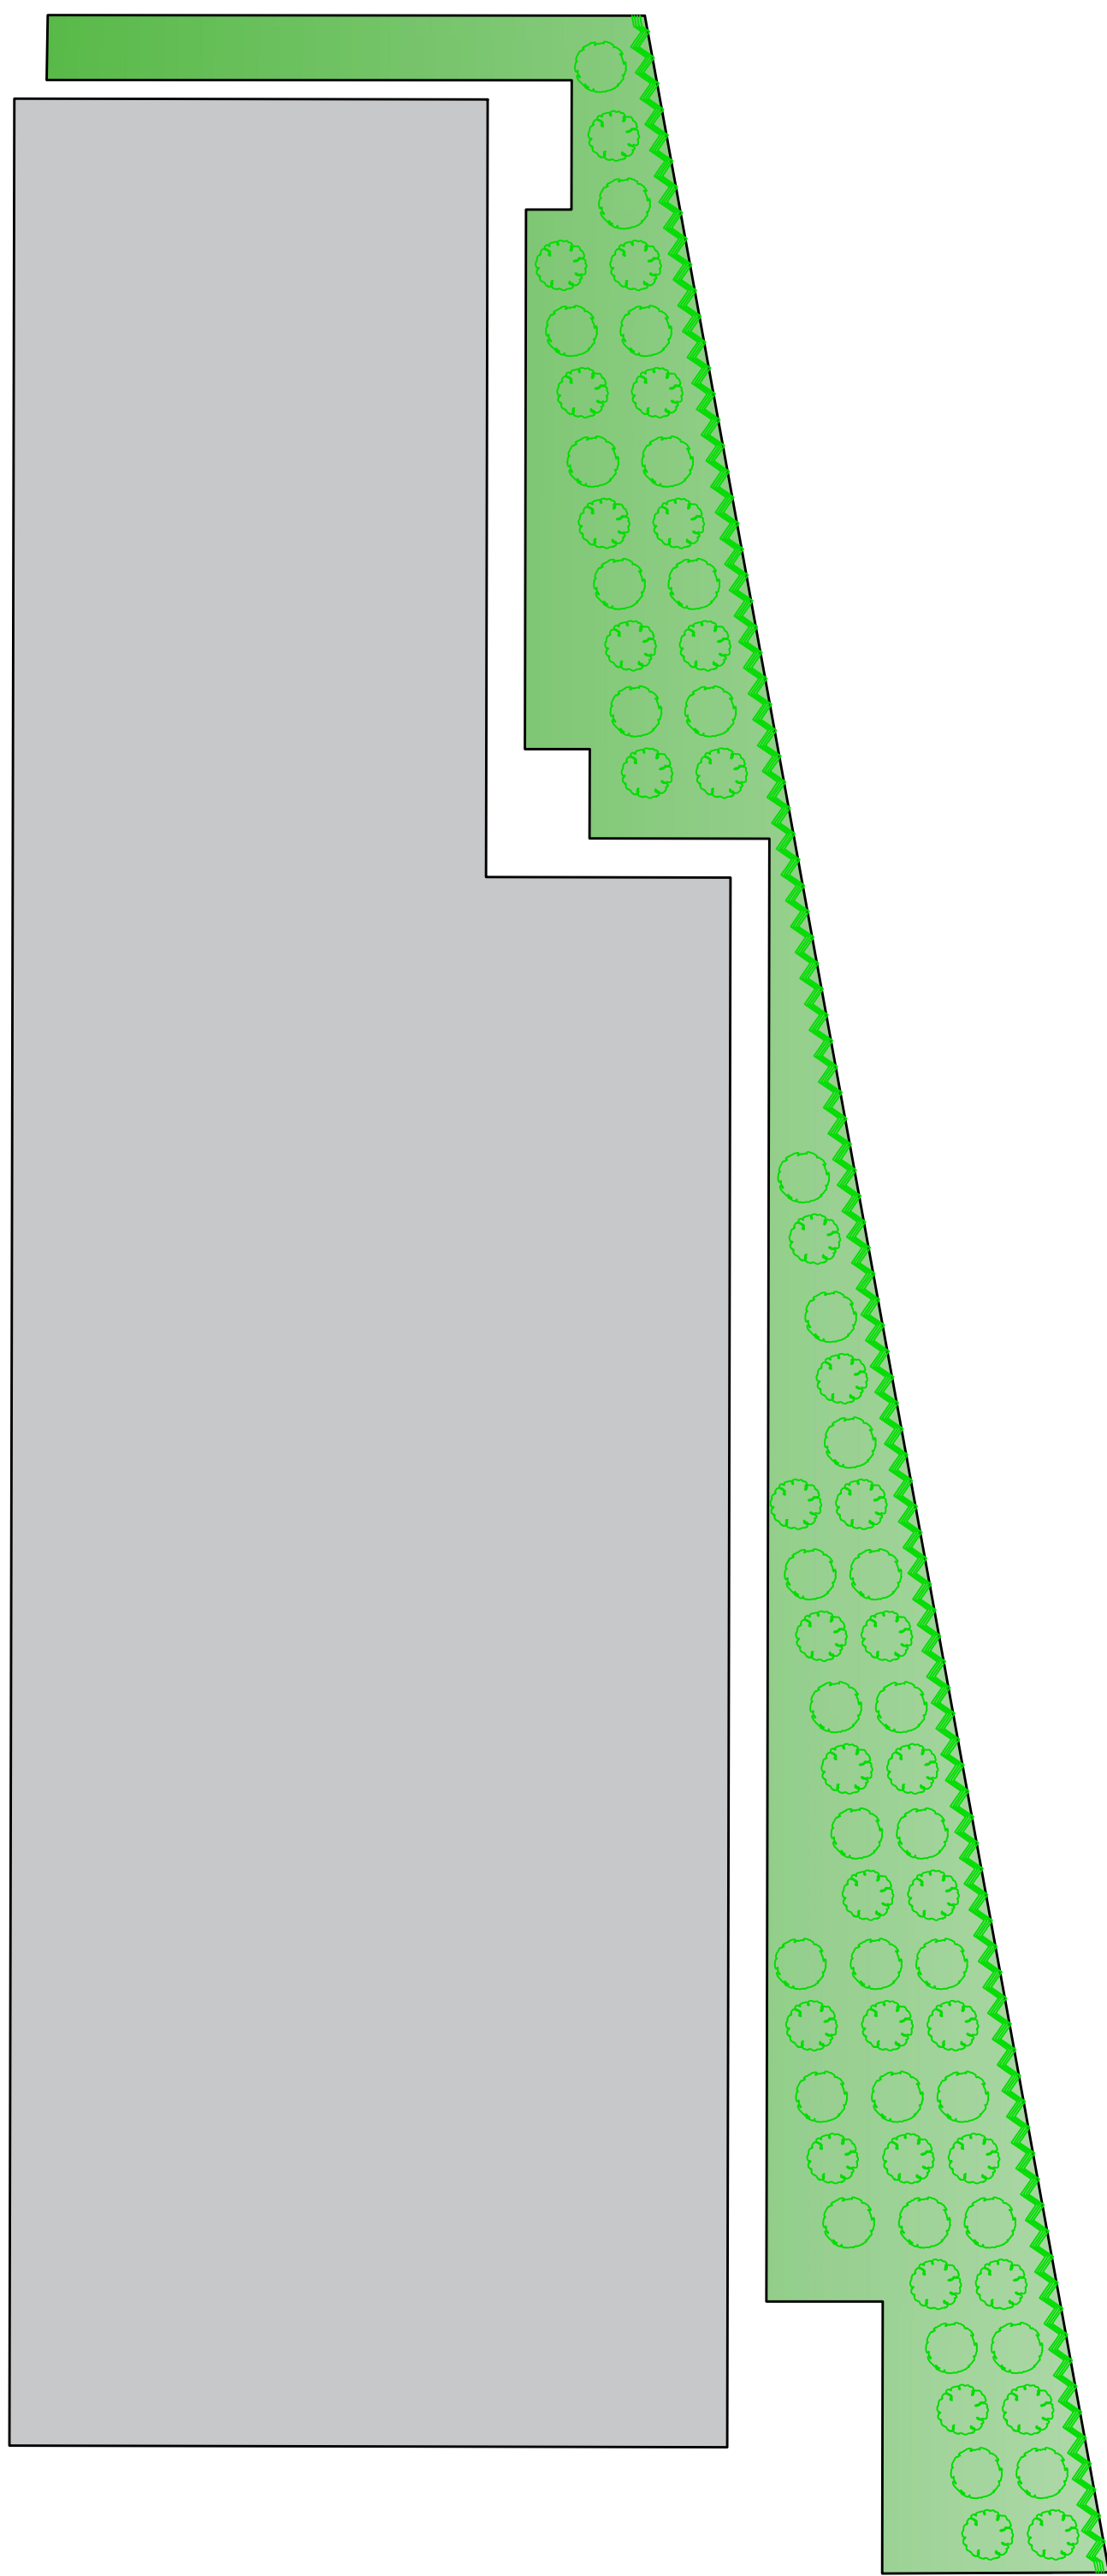

CALCOLO SUPERFICIE DRENANTE E SLP

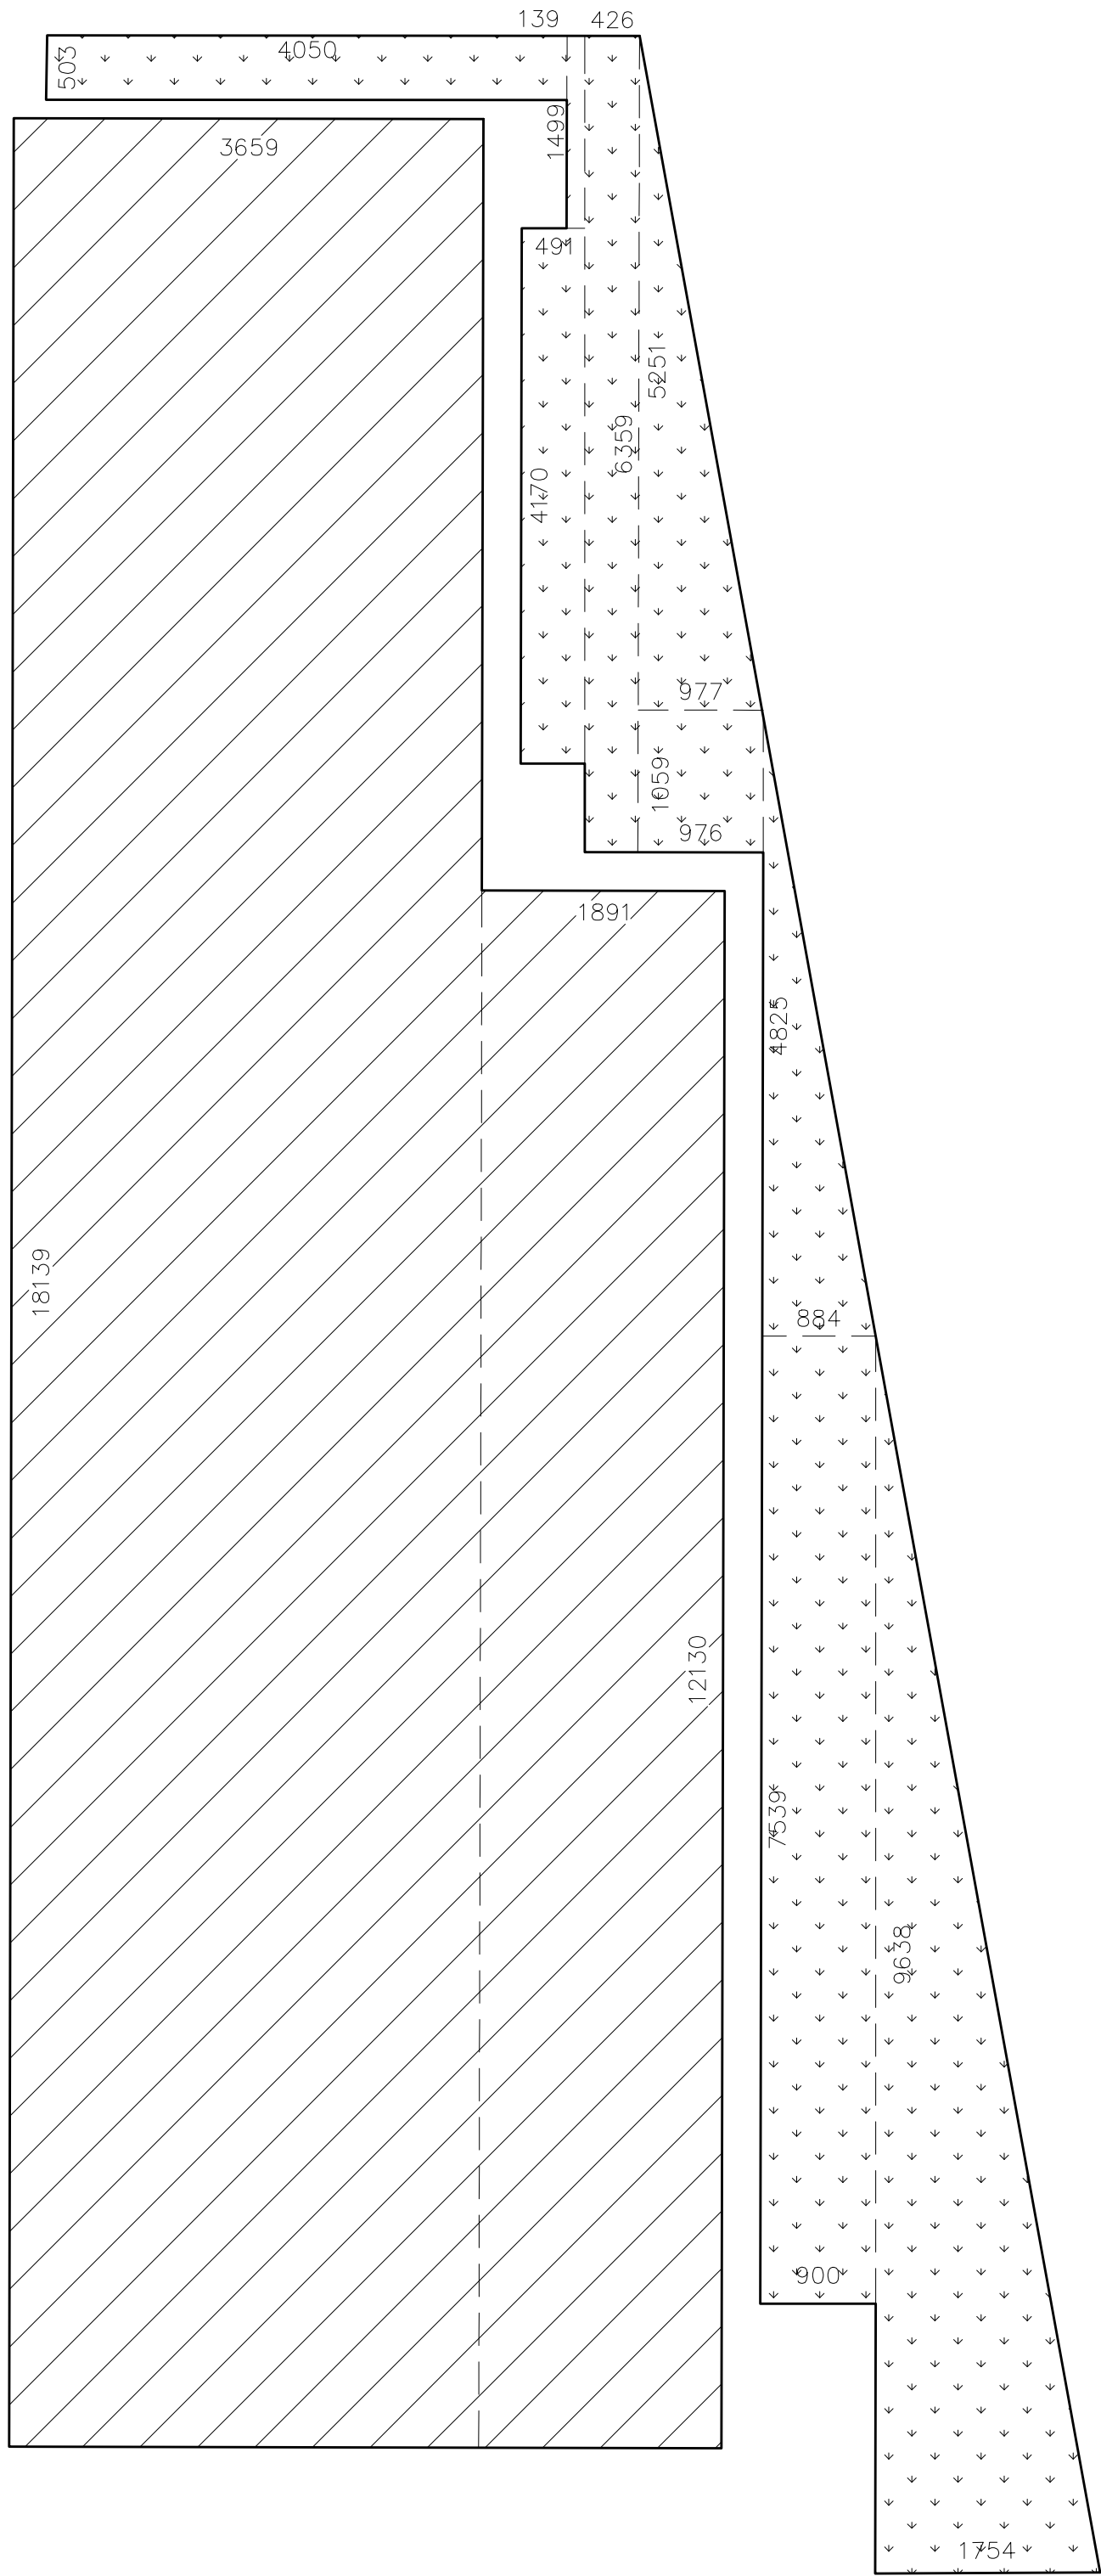

CALCOLO SUPERFICIE FONDIARIA

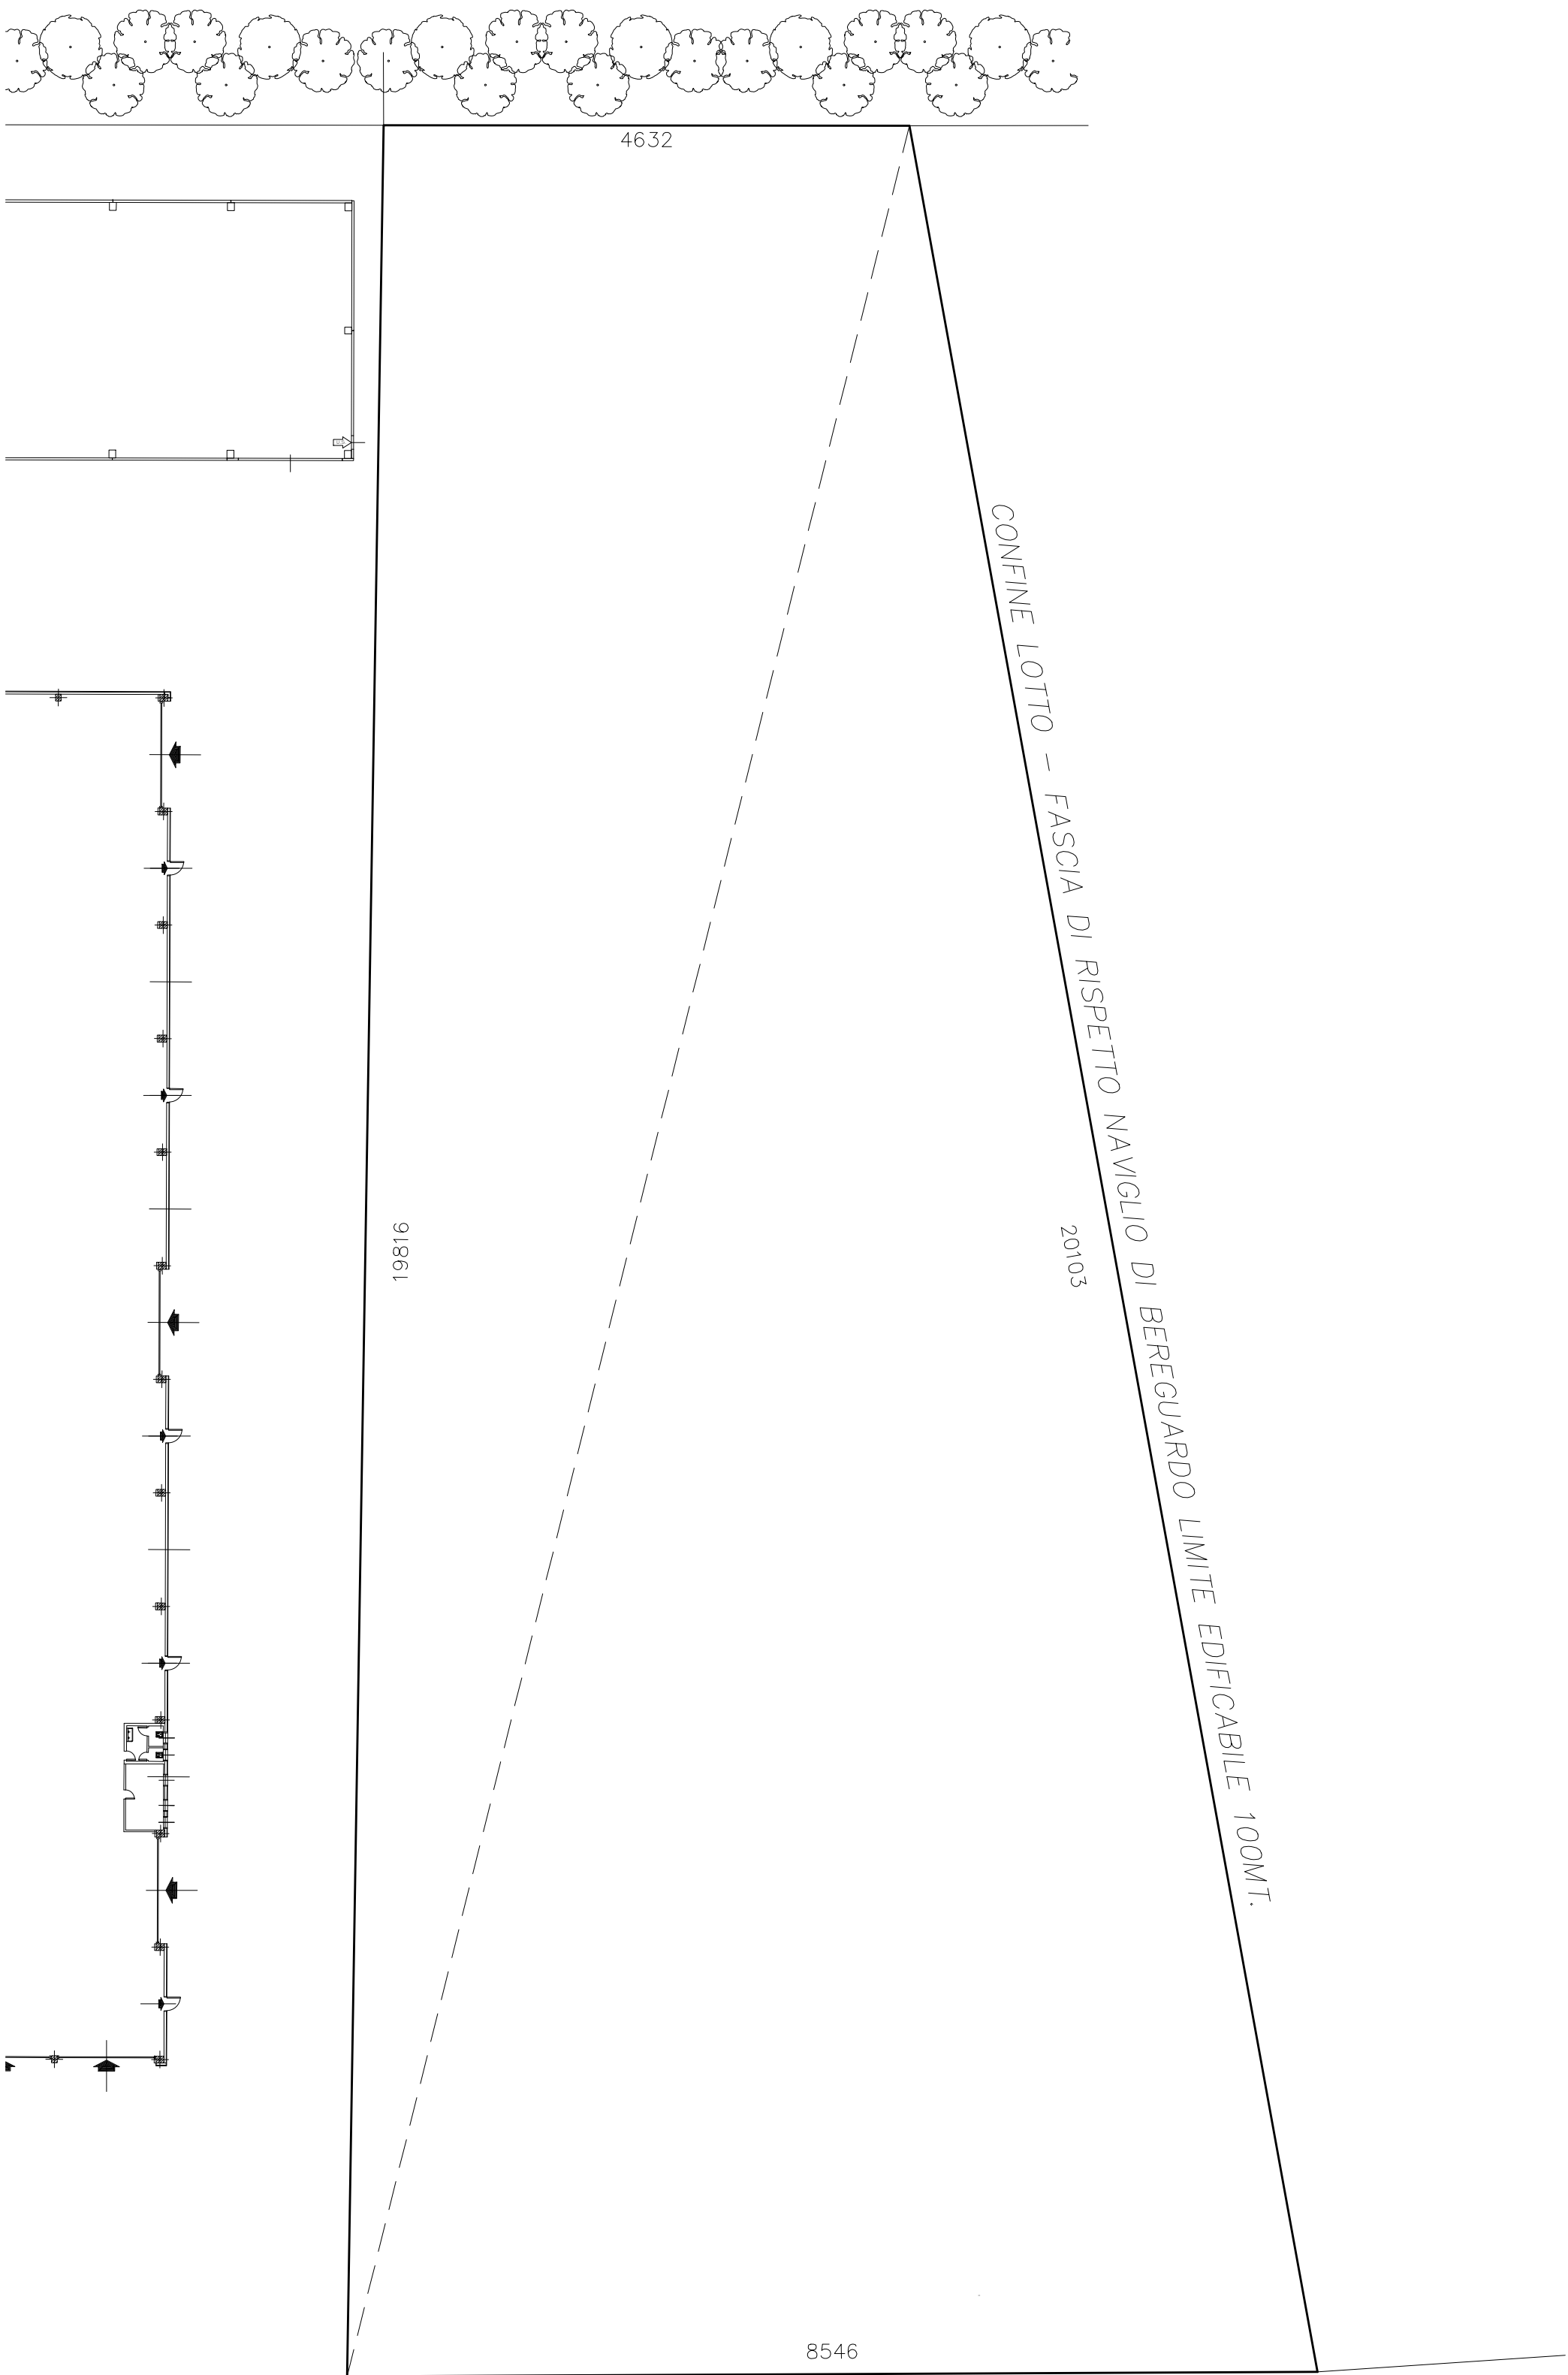

VERIFICA INDICI PLANIVOLUMETRICI

Superficie Lotto = $ml.(85,46 \times 201,03/2) + (198,36 \times 46,32/2) = mq.13.184,02$


SLP Edificabile massima = $mq.13.184,02 \times 0,60 = mq.7.910,41$
SLP in Progetto = $36,59 \times 181,39 + 18,91 \times 121,30 = mq.8.930,84$
H max = 12,00

Superficie Drenante Minima = $mq.13.184,02 \times 10\% = mq.1.318,40$
Superficie a Verde Drenante in Progetto =
 $(5,03 \times 40,50) + (1,39 \times 14,99) + (4,26 \times 63,59) + (4,91 \times 41,70) + (9,77 \times 52,51)/2 +$
 $+(10,59 \times 9,76) + (48,25 \times 8,84)/2 + (9,00 \times 75,39) + (96,38 \times 17,54)/2 =$
 $= mq. 2.797,05 > mq.1.318,40$

Piantumazioni (n° 1 Albero e 2 Arbusti ogni 200,00 mq. di Sup.Fondaria)

Superficie Lotto mq.13.184,02
mq.13.184,02 / mq.200,00 = 66 Alberi e 132 Arbusti MIN.
Piantumati n°66 Alberi e 140 Arbusti

Alberi di Olmo Campestre= 
Arbusti =  Siepe di Ligustrum Volgare

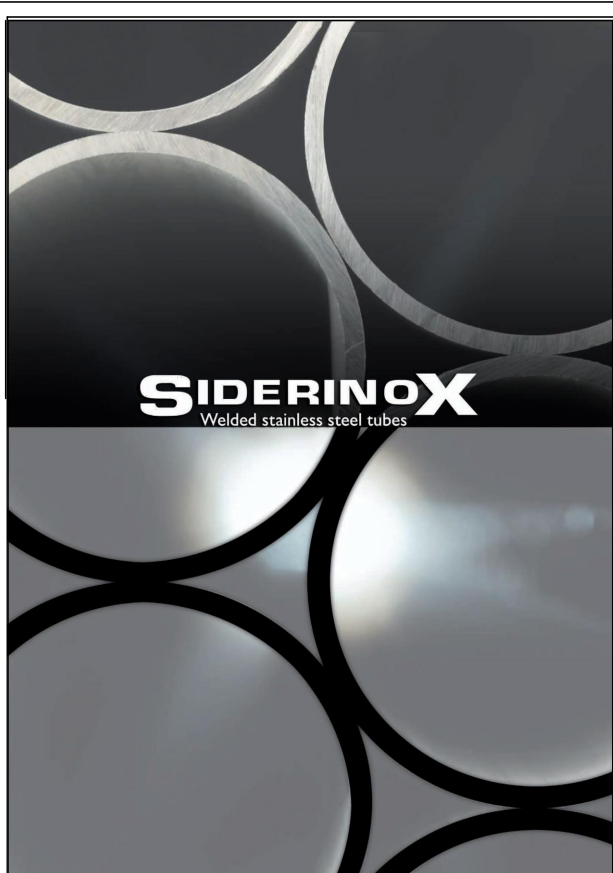

Geometra Riccardo Bonocchi
Via L. Capella, 25
C.so XX Settembre, 22
00187 Roma (RM)
Tel. 06/8401104
Fax 06/8401105
Riccardo.Bonocchi@geometri.it
www.riccardobonocchi.it

Architetto Elena Acconcia
Via Don L. Ruffini, 5
20122 Milano (MI)

Committente
Siderinox Spa - 020202054541
MACCHI Stefania - MCCSFN79H63EB015

NUOVA EDIFICAZIONE EDIFICIO INDUSTRIALE
MAGAZZINO MECCANIZZATO - COMPARTO SX10

Comune di Morimondo - Piazza del Municipio

Tavola VERIFICA INDICI URBANISTICI

Data 01/03/2021 **Aggiornamenti** **Scala** 1:500

Progetto Domanda di Autorizzazione Paesaggistica Ordinaria
Caselle di Morimondo - Strada Provinciale 183, 5

Progettazione Urbanistica **Progetto e Direzione Lavori**

