




ESTRATTO DI PGT - Tav.1.15.1 - Zone Paesagistiche - Siti di Sensibilità BASSA




ESTRATTO DI PGT - Tav.3.2.1 - Disciplina degli interventiAmbito del Territorio Agricolo

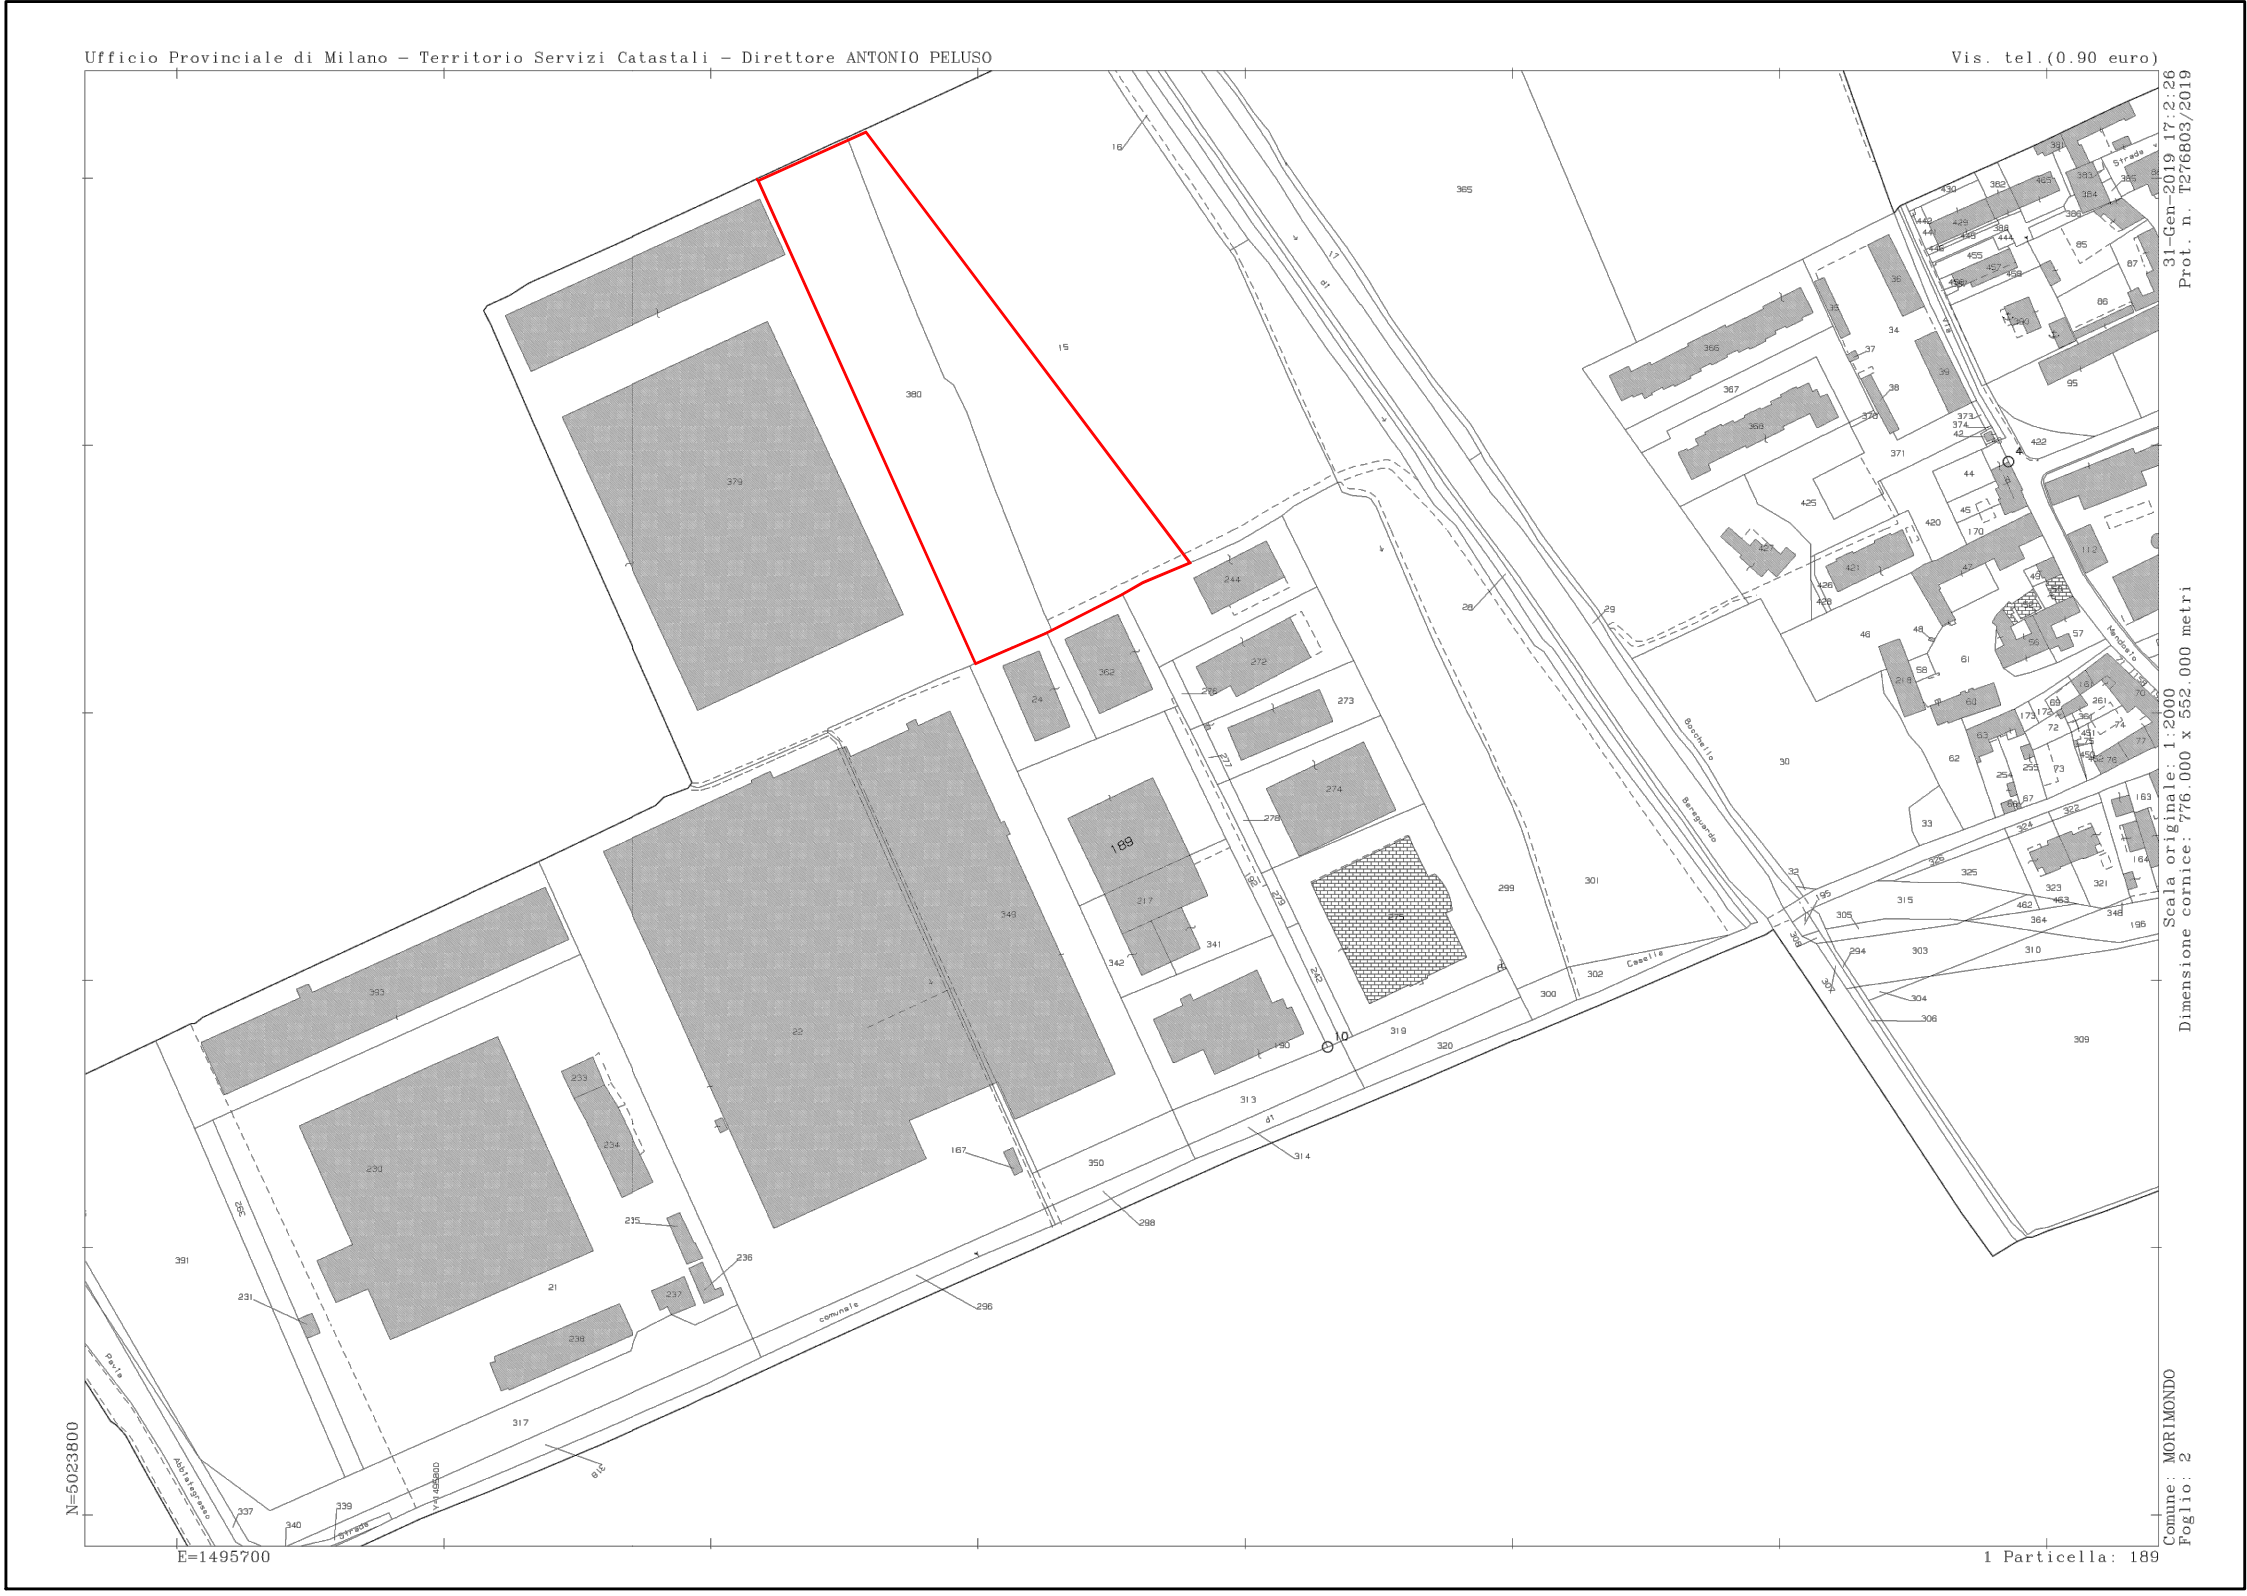


ESTRATTO DI MAPPA CATASTALE

CALCOLO SUPERFICIE DRENANTE E SLP

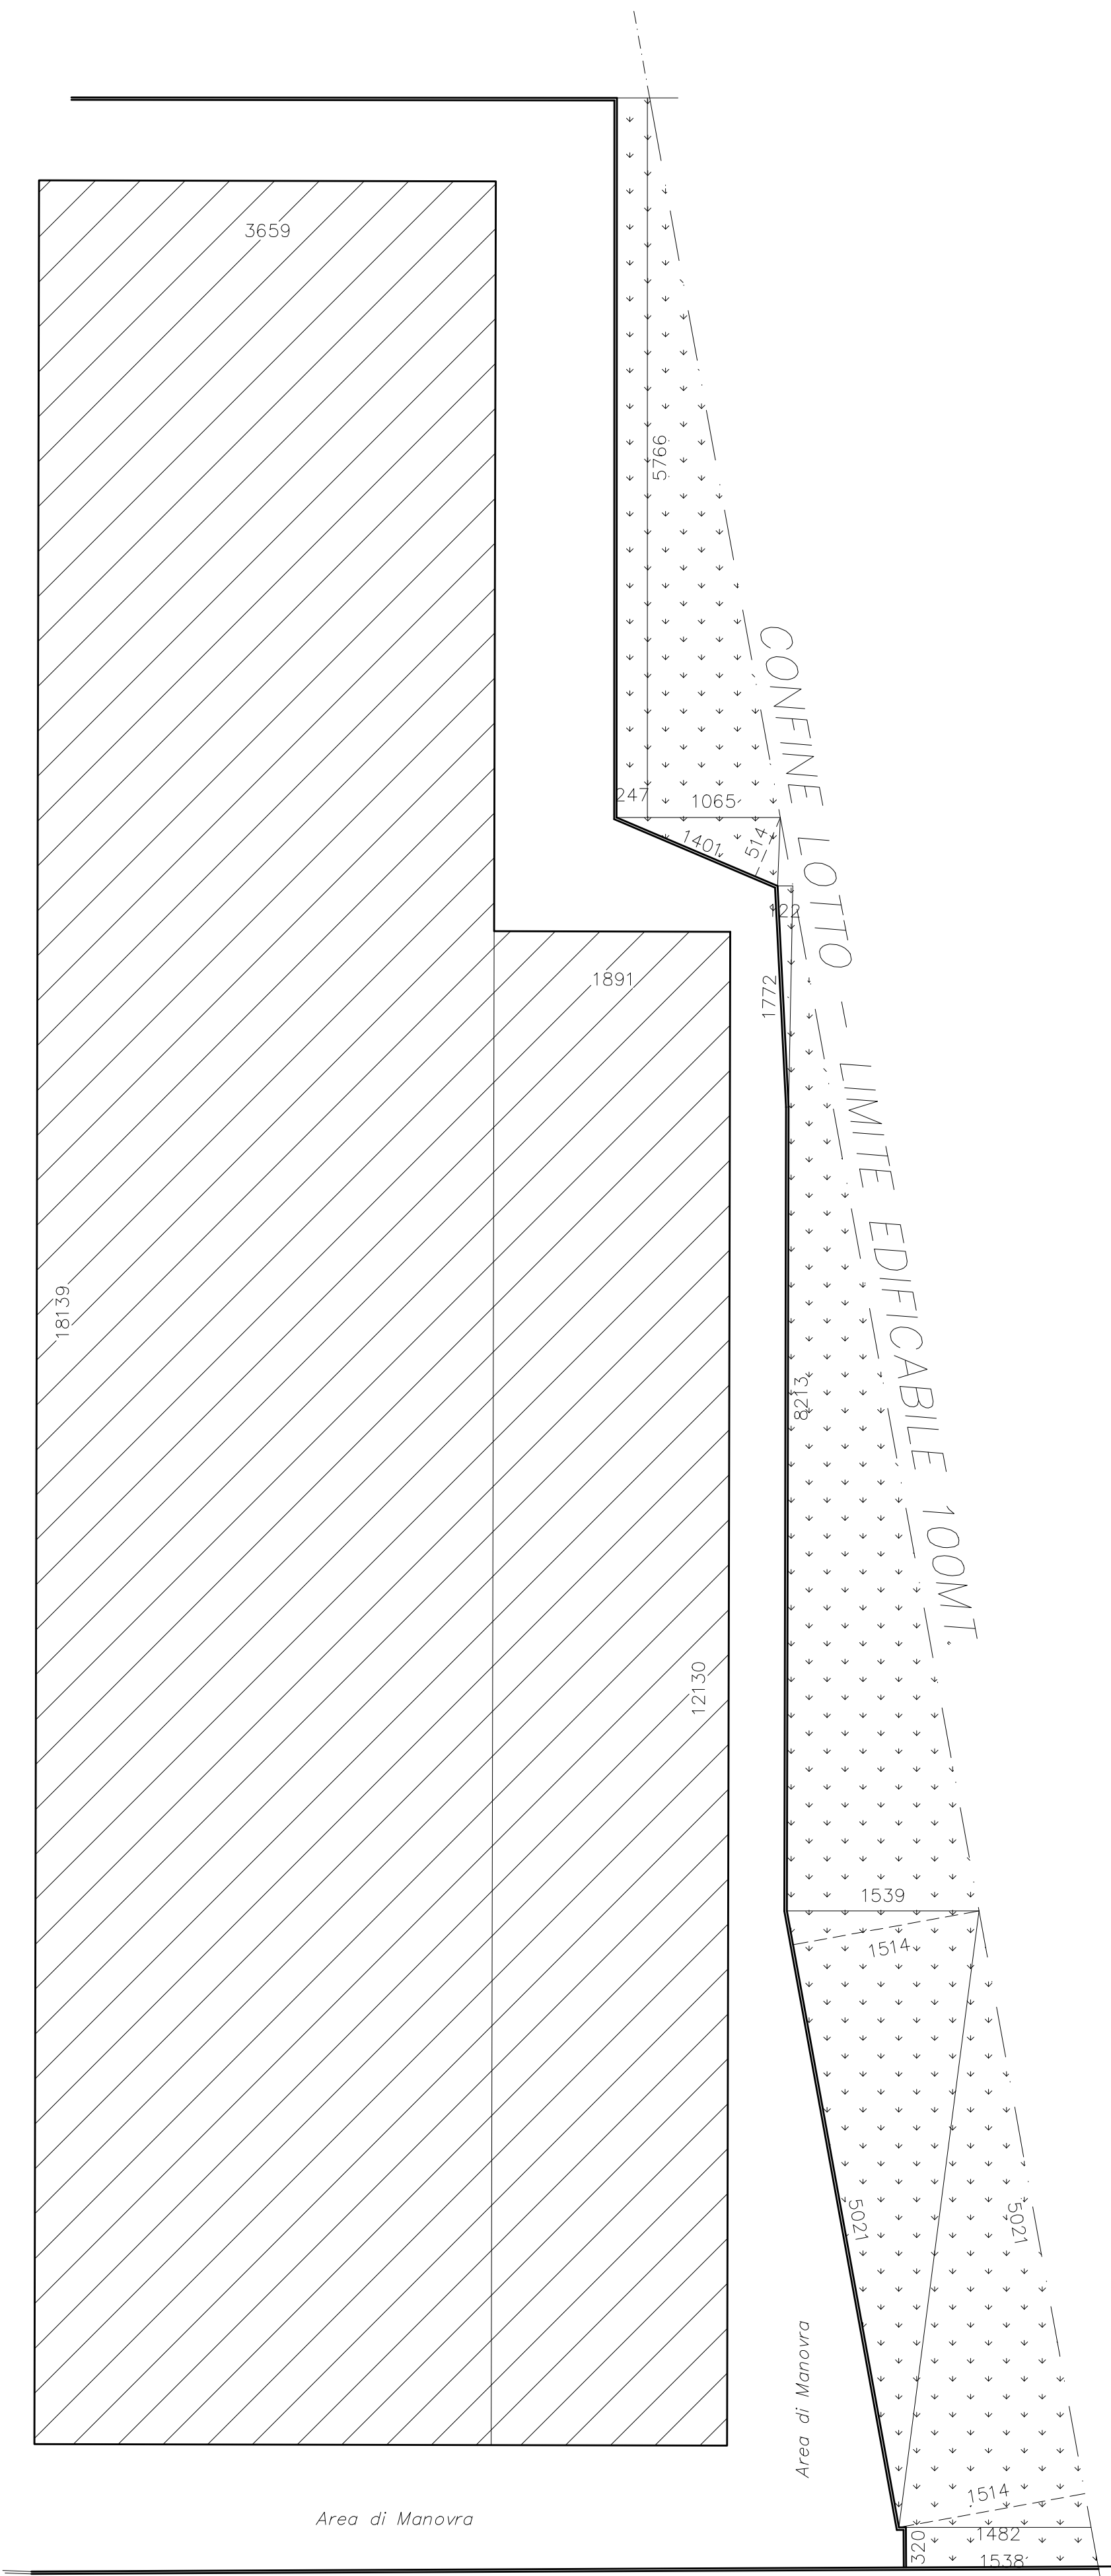

CALCOLO SUPERFICIE FONDIARIA

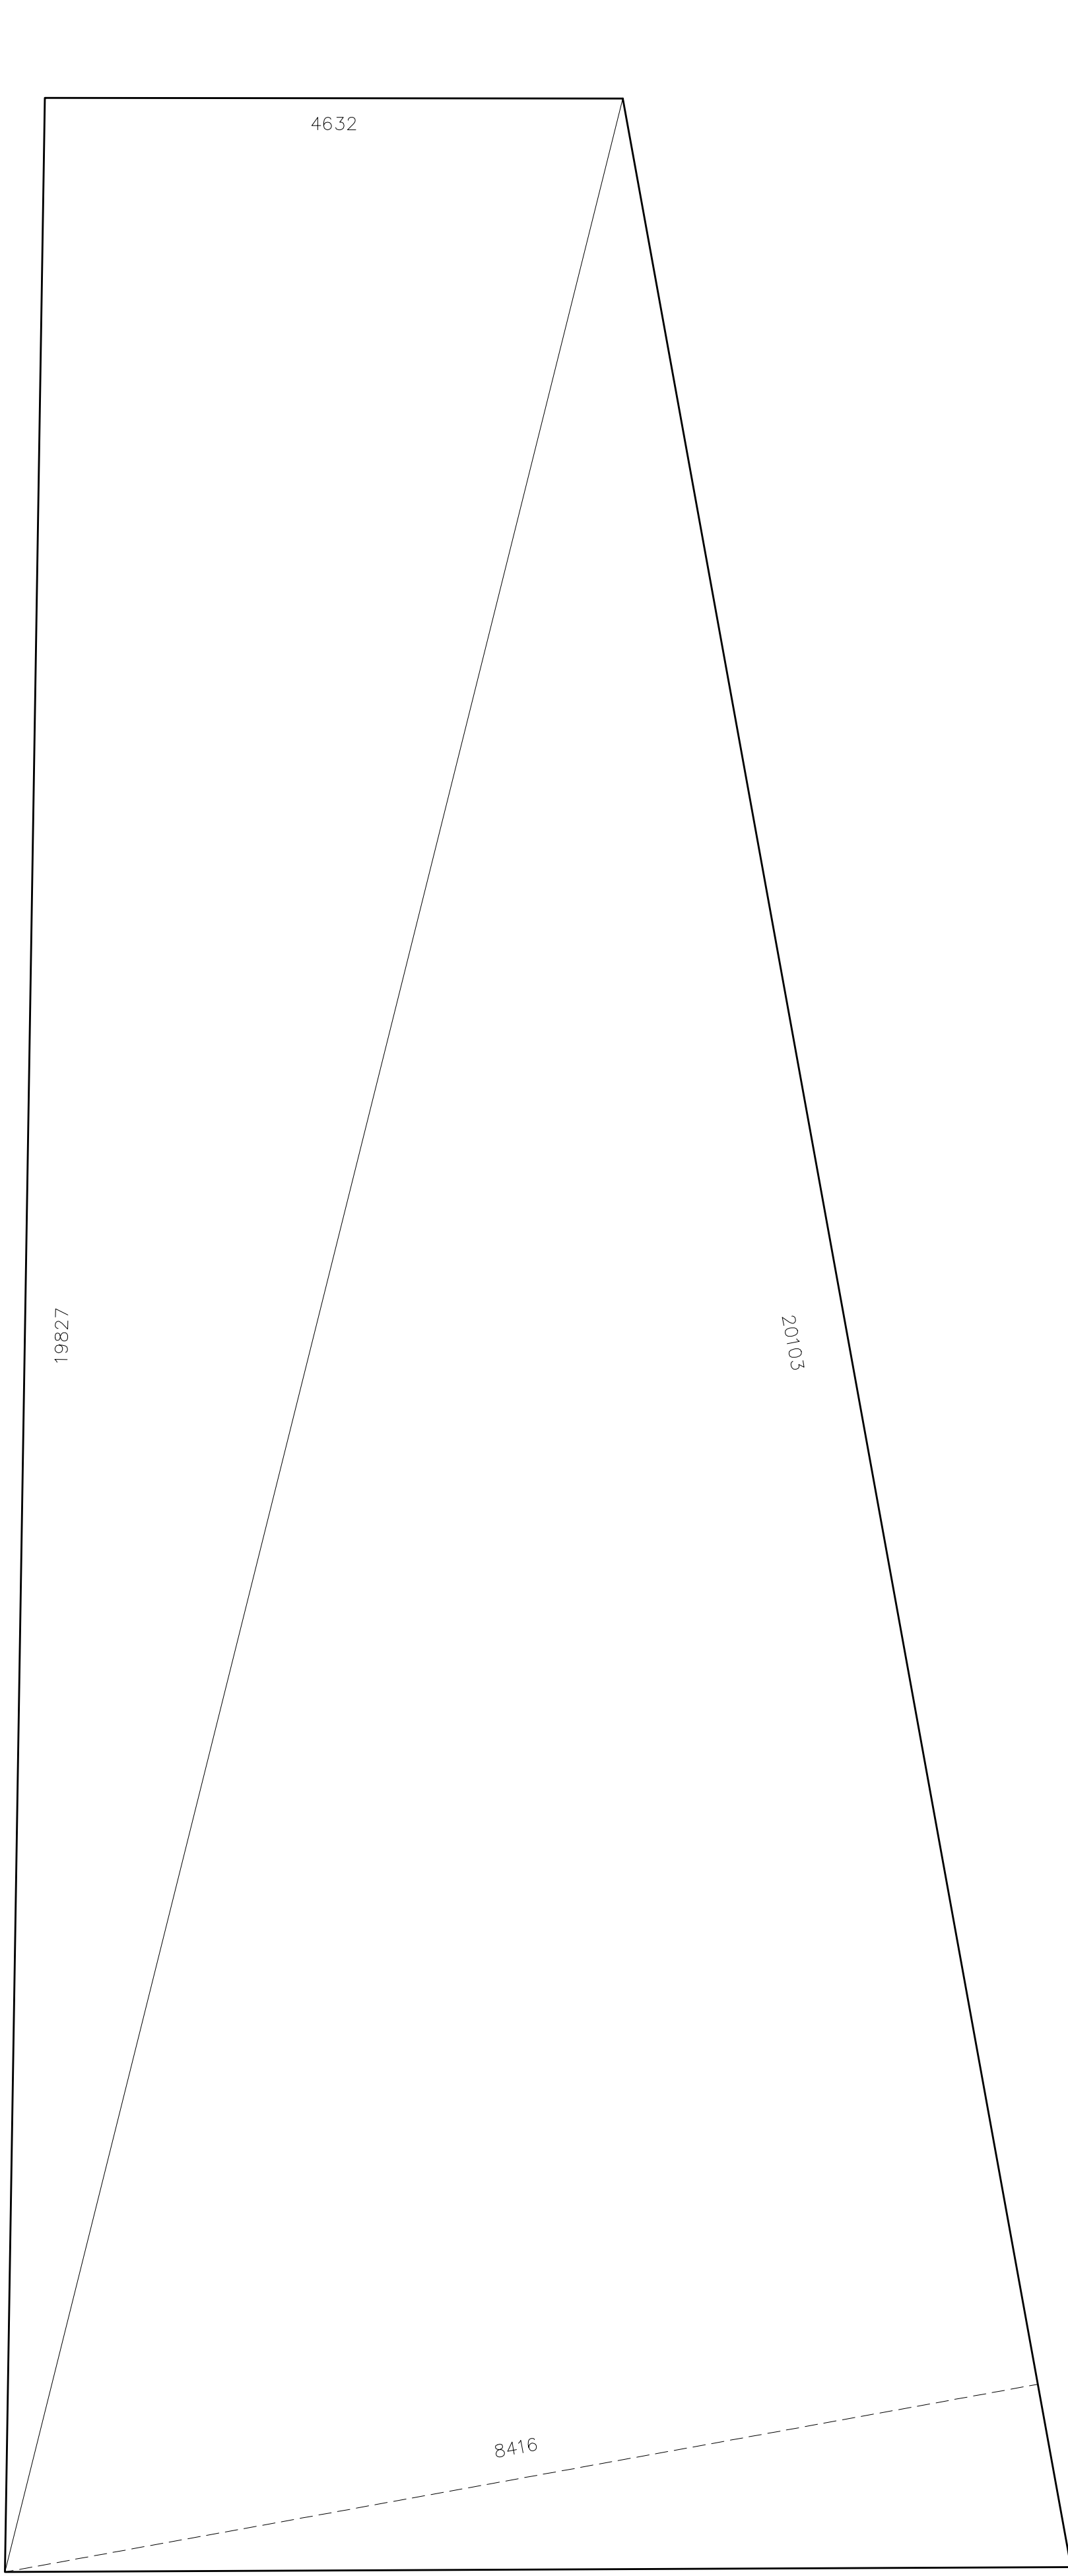


VERIFICA INDICI PLANIVOLUMETRICI

Superficie Lotto = $ml.(46,198,27/2) + (201,03x84,16/2) = mq.13.051,27$

SLP Edificabile massima = $mq.13.051,27 \times 0,60 = mq.7.830,76$
SLP in Progetto = $(36,59x181,39) + (18,91x121,30) = mq.8.930,84$
H max = 15,00

Superficie Drenante Minima = $mq.13.051,27 \times 10\% = mq.1.305,12$
Superficie a Verde Drenante in Progetto =
 $(57,66x2,47) + (10,65x57,66)/2 + (14,01x5,14)/2 + (17,72x1,22)/2 + (82,13x15,39)/2 +$
 $= +(50,21x15,14)/2 \times n^2 + (14,82+15,83)/2x3,20 = mq. 1.936,73 > mq.1.318,40$

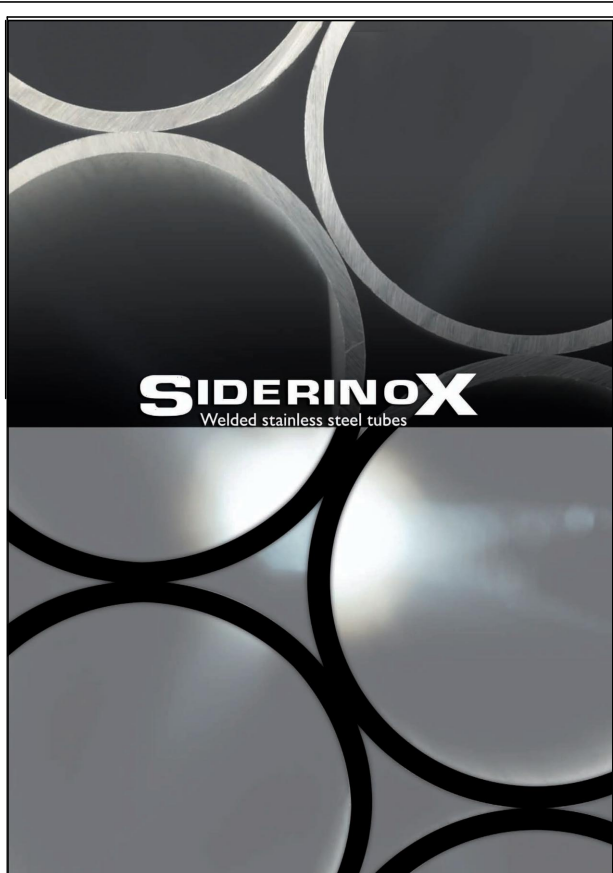

Geometra Riccardo Bonecchi
Via L. Capella, 25
C.so XX Settembre, 27
20121 Milano (MI)
Tel. 02/8461246
Fax 02/8461247
Riccardo.Bonecchi@geometri.it
www.geometriabonecchi.it

Architetto Elena Acconcia
Via Don L. Storti, 5
20122 Milano (MI)
www.architettoacconcia.it

Committente
Siderinox Spa - 020202054541
MACCHI Stefania - MCCSFN79H63EB015

NUOVA EDIFICAZIONE EDIFICIO INDUSTRIALE
MAGAZZINO MECCANIZZATO - COMPARTO SX10

Comune di Morimondo - Piazza del Municipio

Tavola VERIFICA INDICI URBANISTICI

Data 01/03/2021 **Aggiornamenti** 08/04/2021 **Scala** 1:500

Progetto Domanda di Autorizzazione Paesaggistica Ordinaria
Caselle di Morimondo - Strada Provinciale 183, 5

Progettazione Urbanistica

Progetto e Direzione Lavori

