




PROSPETTO OVEST

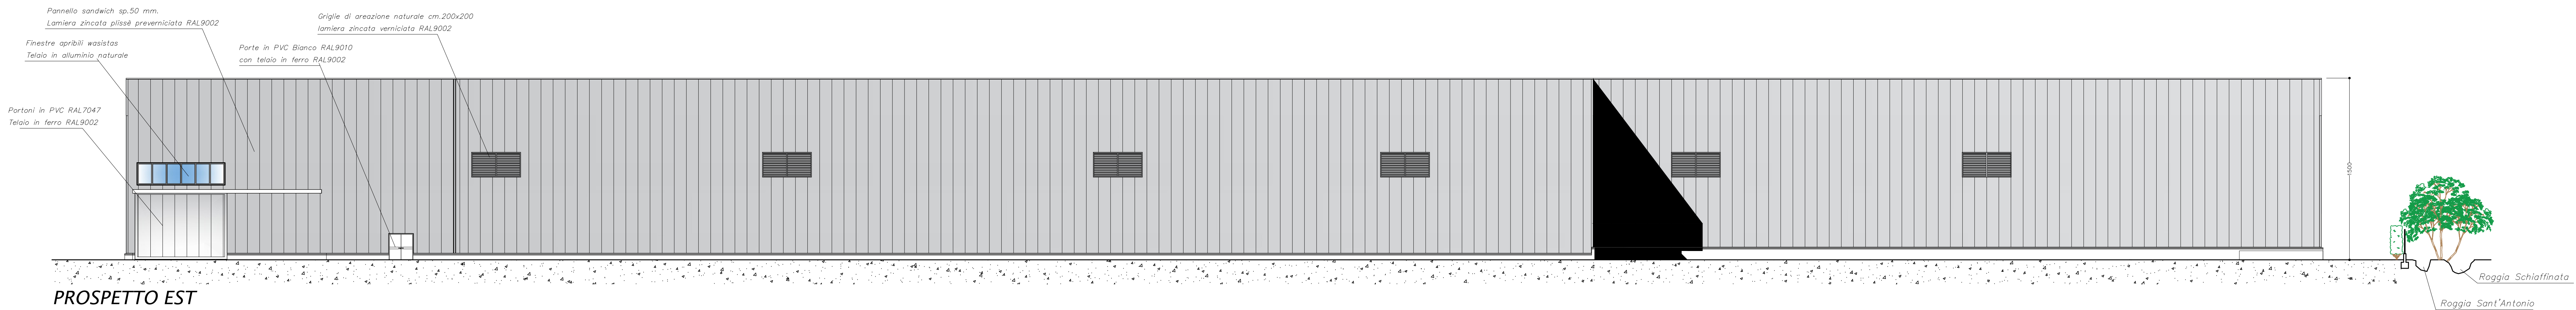


PROSPETTO EST

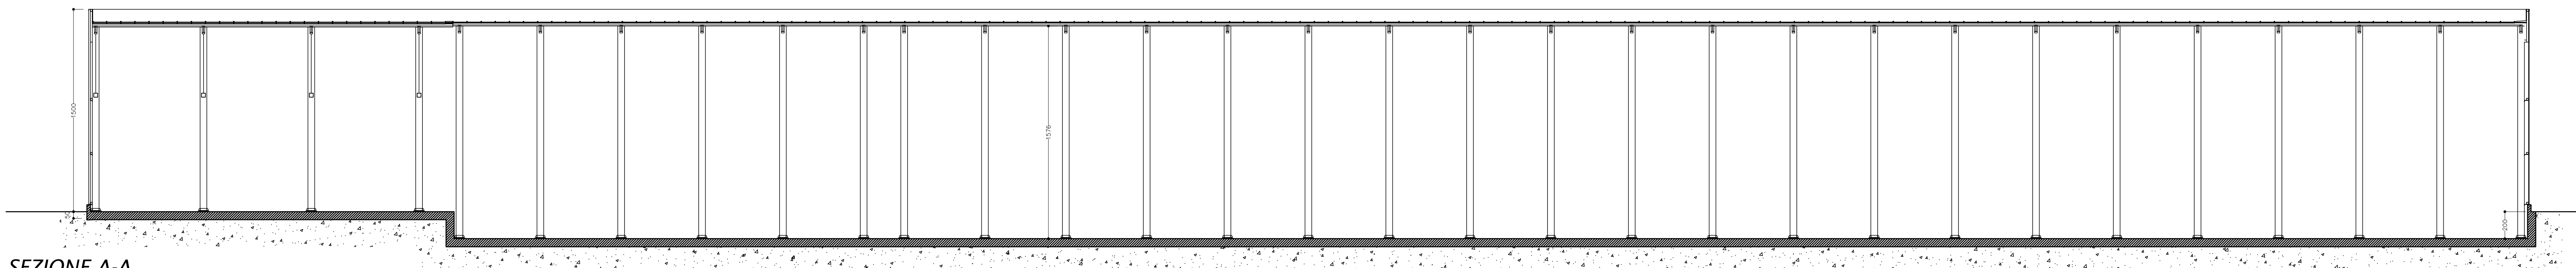


SEZIONE A-A

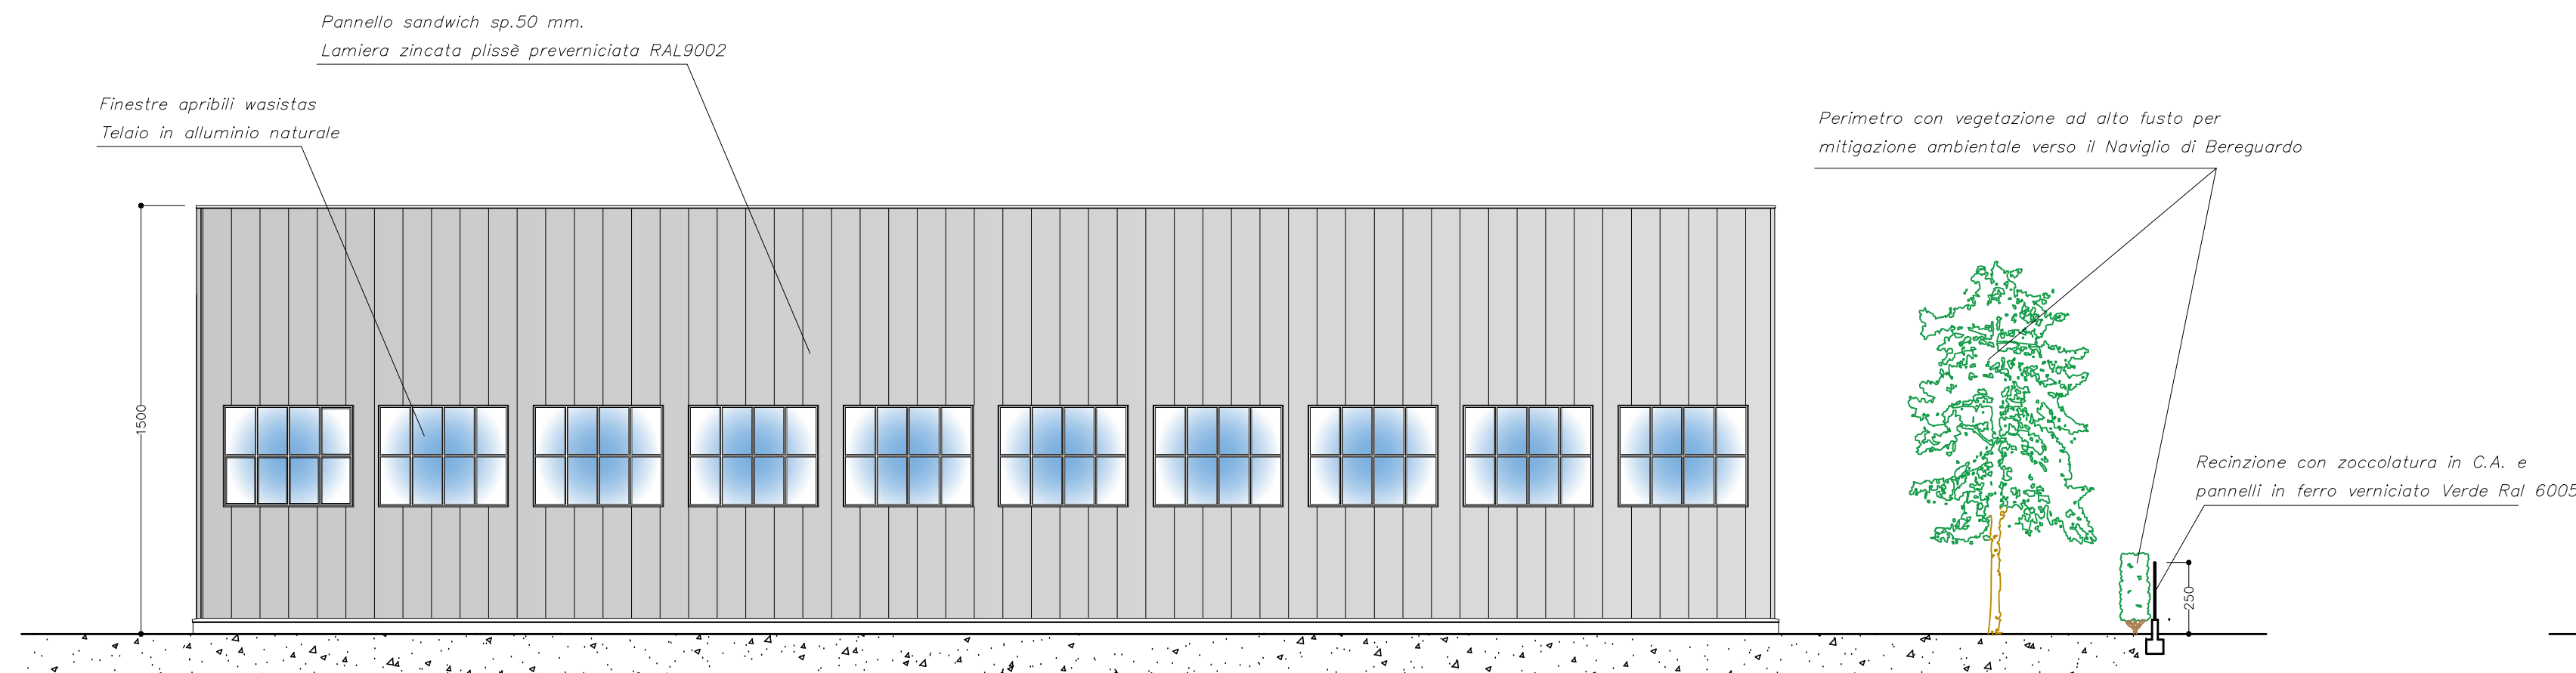


PROSPETTO SUD

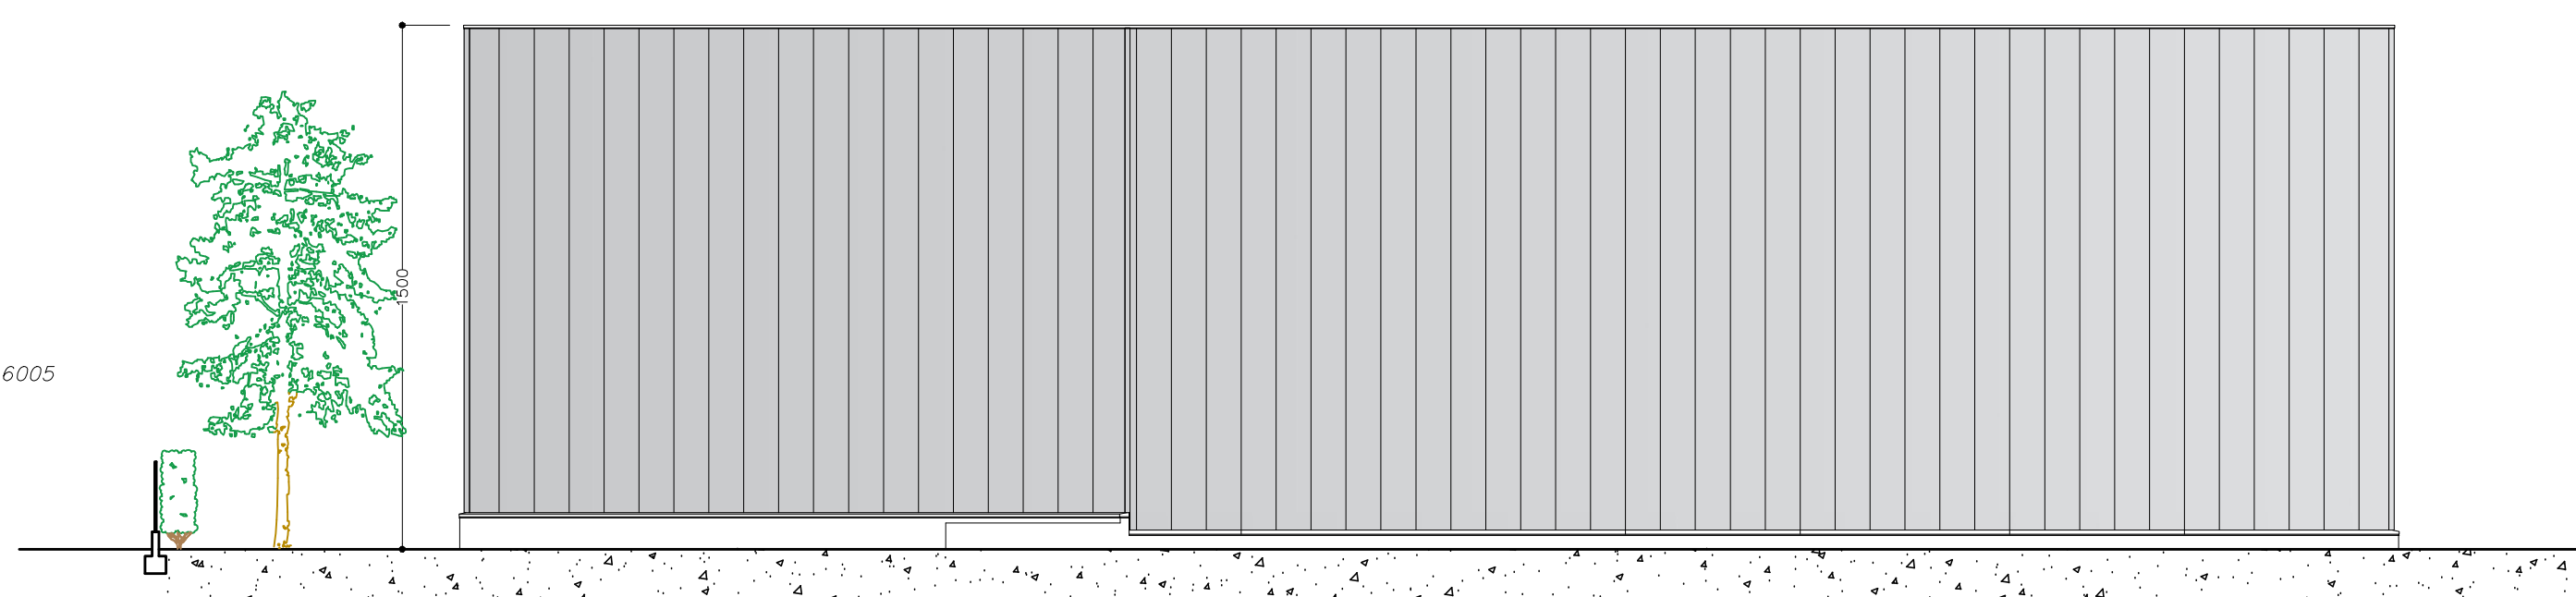

PROSPETTO NORD

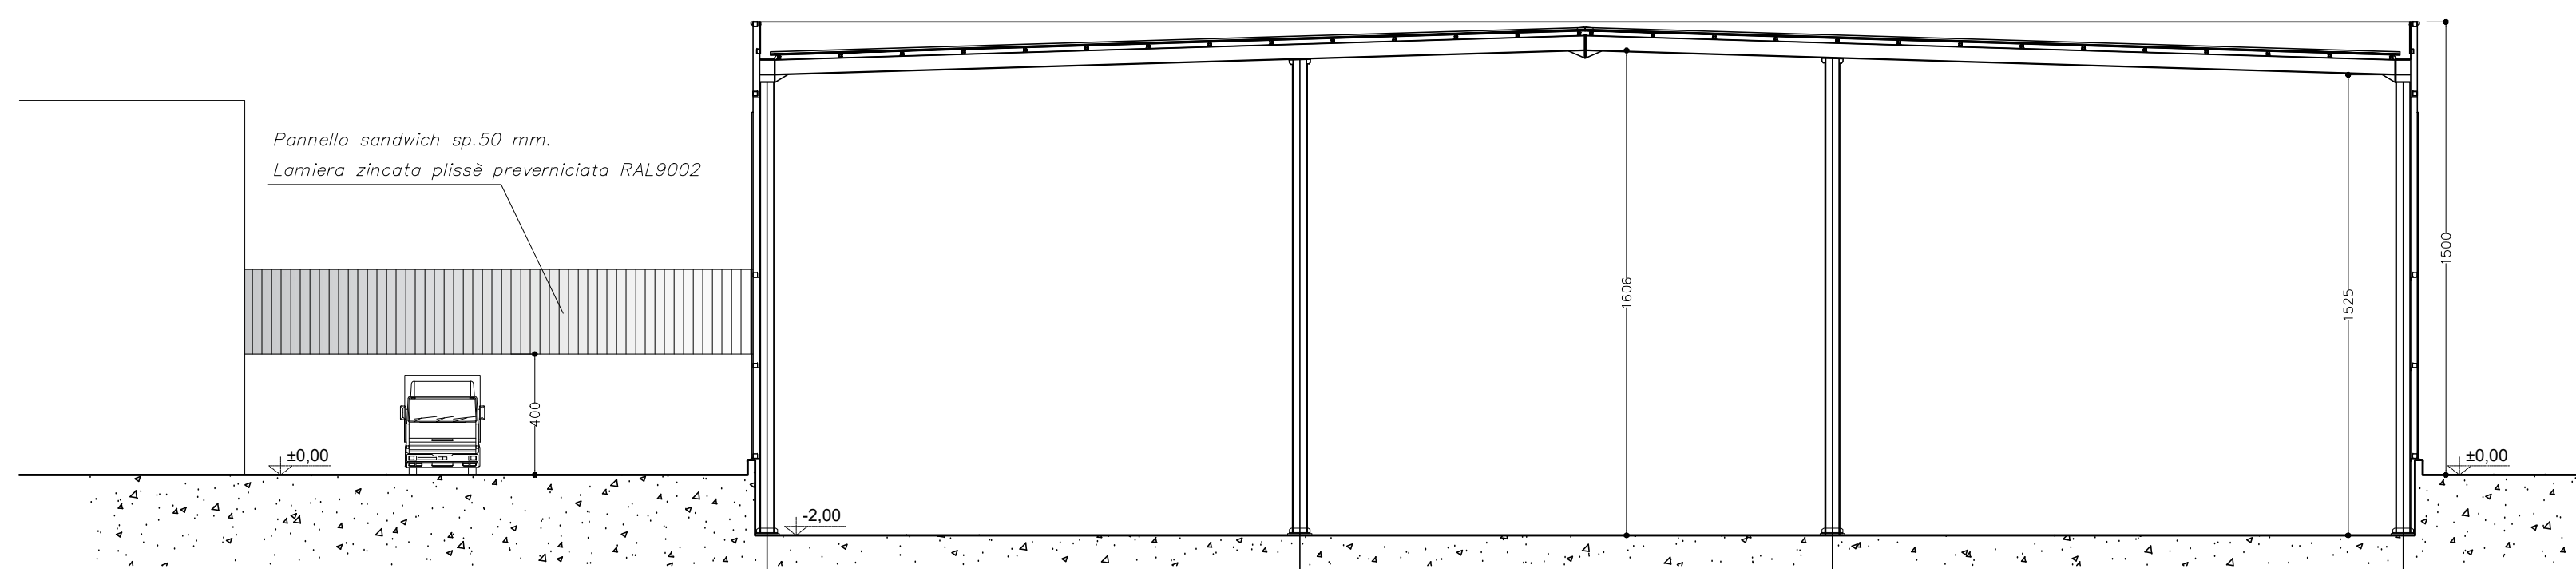

SEZIONE B-B

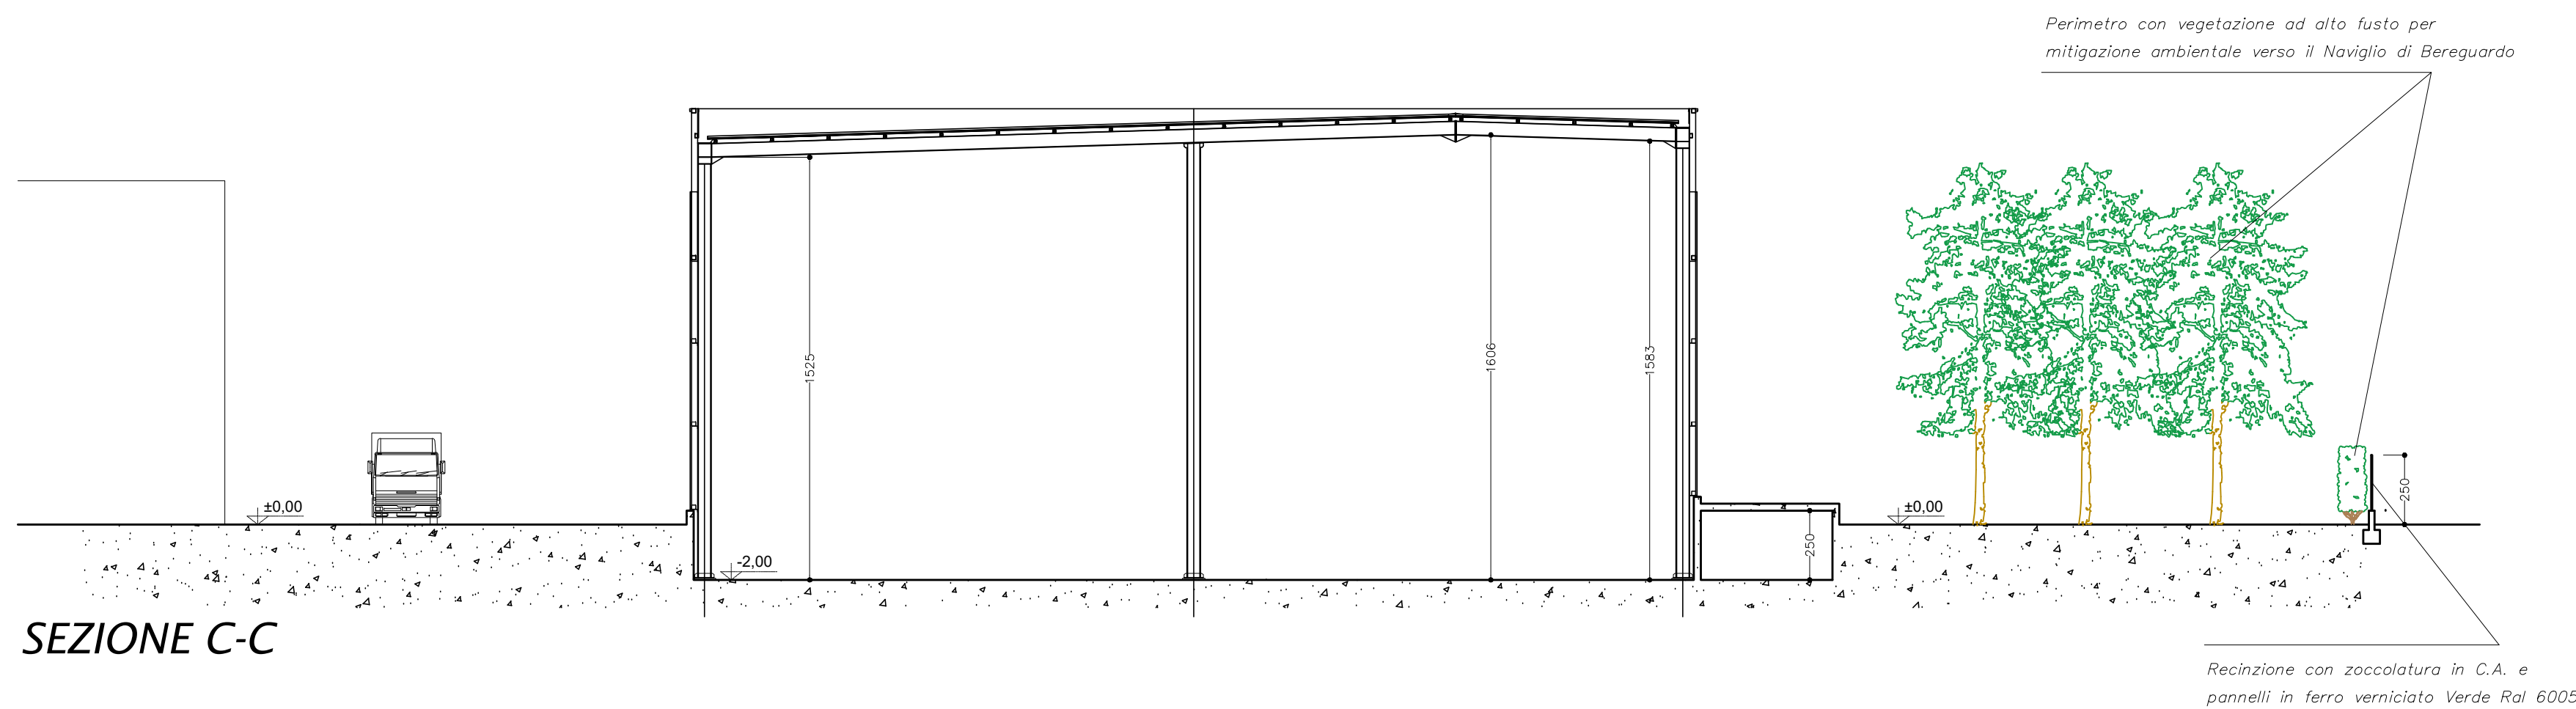

SEZIONE C-C

Geometra Riccardo Bonecchi
Via L. Capone, 55
Cas. di Sesto, 23
02071 Sesto San Giovanni (MI)
Tel. 02/9441184
Fax 02/9441185
Riccardo.Bonecchi@geometri.it
www.bonecchi.it

Architetto Elena Acconcia
Via Don L. Maria, 5
20122 Milano (MI)

Committente
Siderinox Spa - 020202054541
MACCHI Stefania - MCCSFN79H63EB01S

NUOVA EDIFICAZIONE EDIFICIO INDUSTRIALE
MAGAZZINO MECCANIZZATO - COMPARTO SX10

Comune di Morimondo - Piazza del Municipio

Tavola PROSPETTI E SEZIONI
DETTAGLI COSTRUTTIVI

Data 01/03/2021 **Aggiornamenti** 27/09/2021 **Scala** 1:200

Progetto Domanda di Autorizzazione Paesaggistica Ordinaria
Caselle di Morimondo - Strada Provinciale 183, 5

Progettazione Urbanistica **Progetto e Direzione Lavori**