



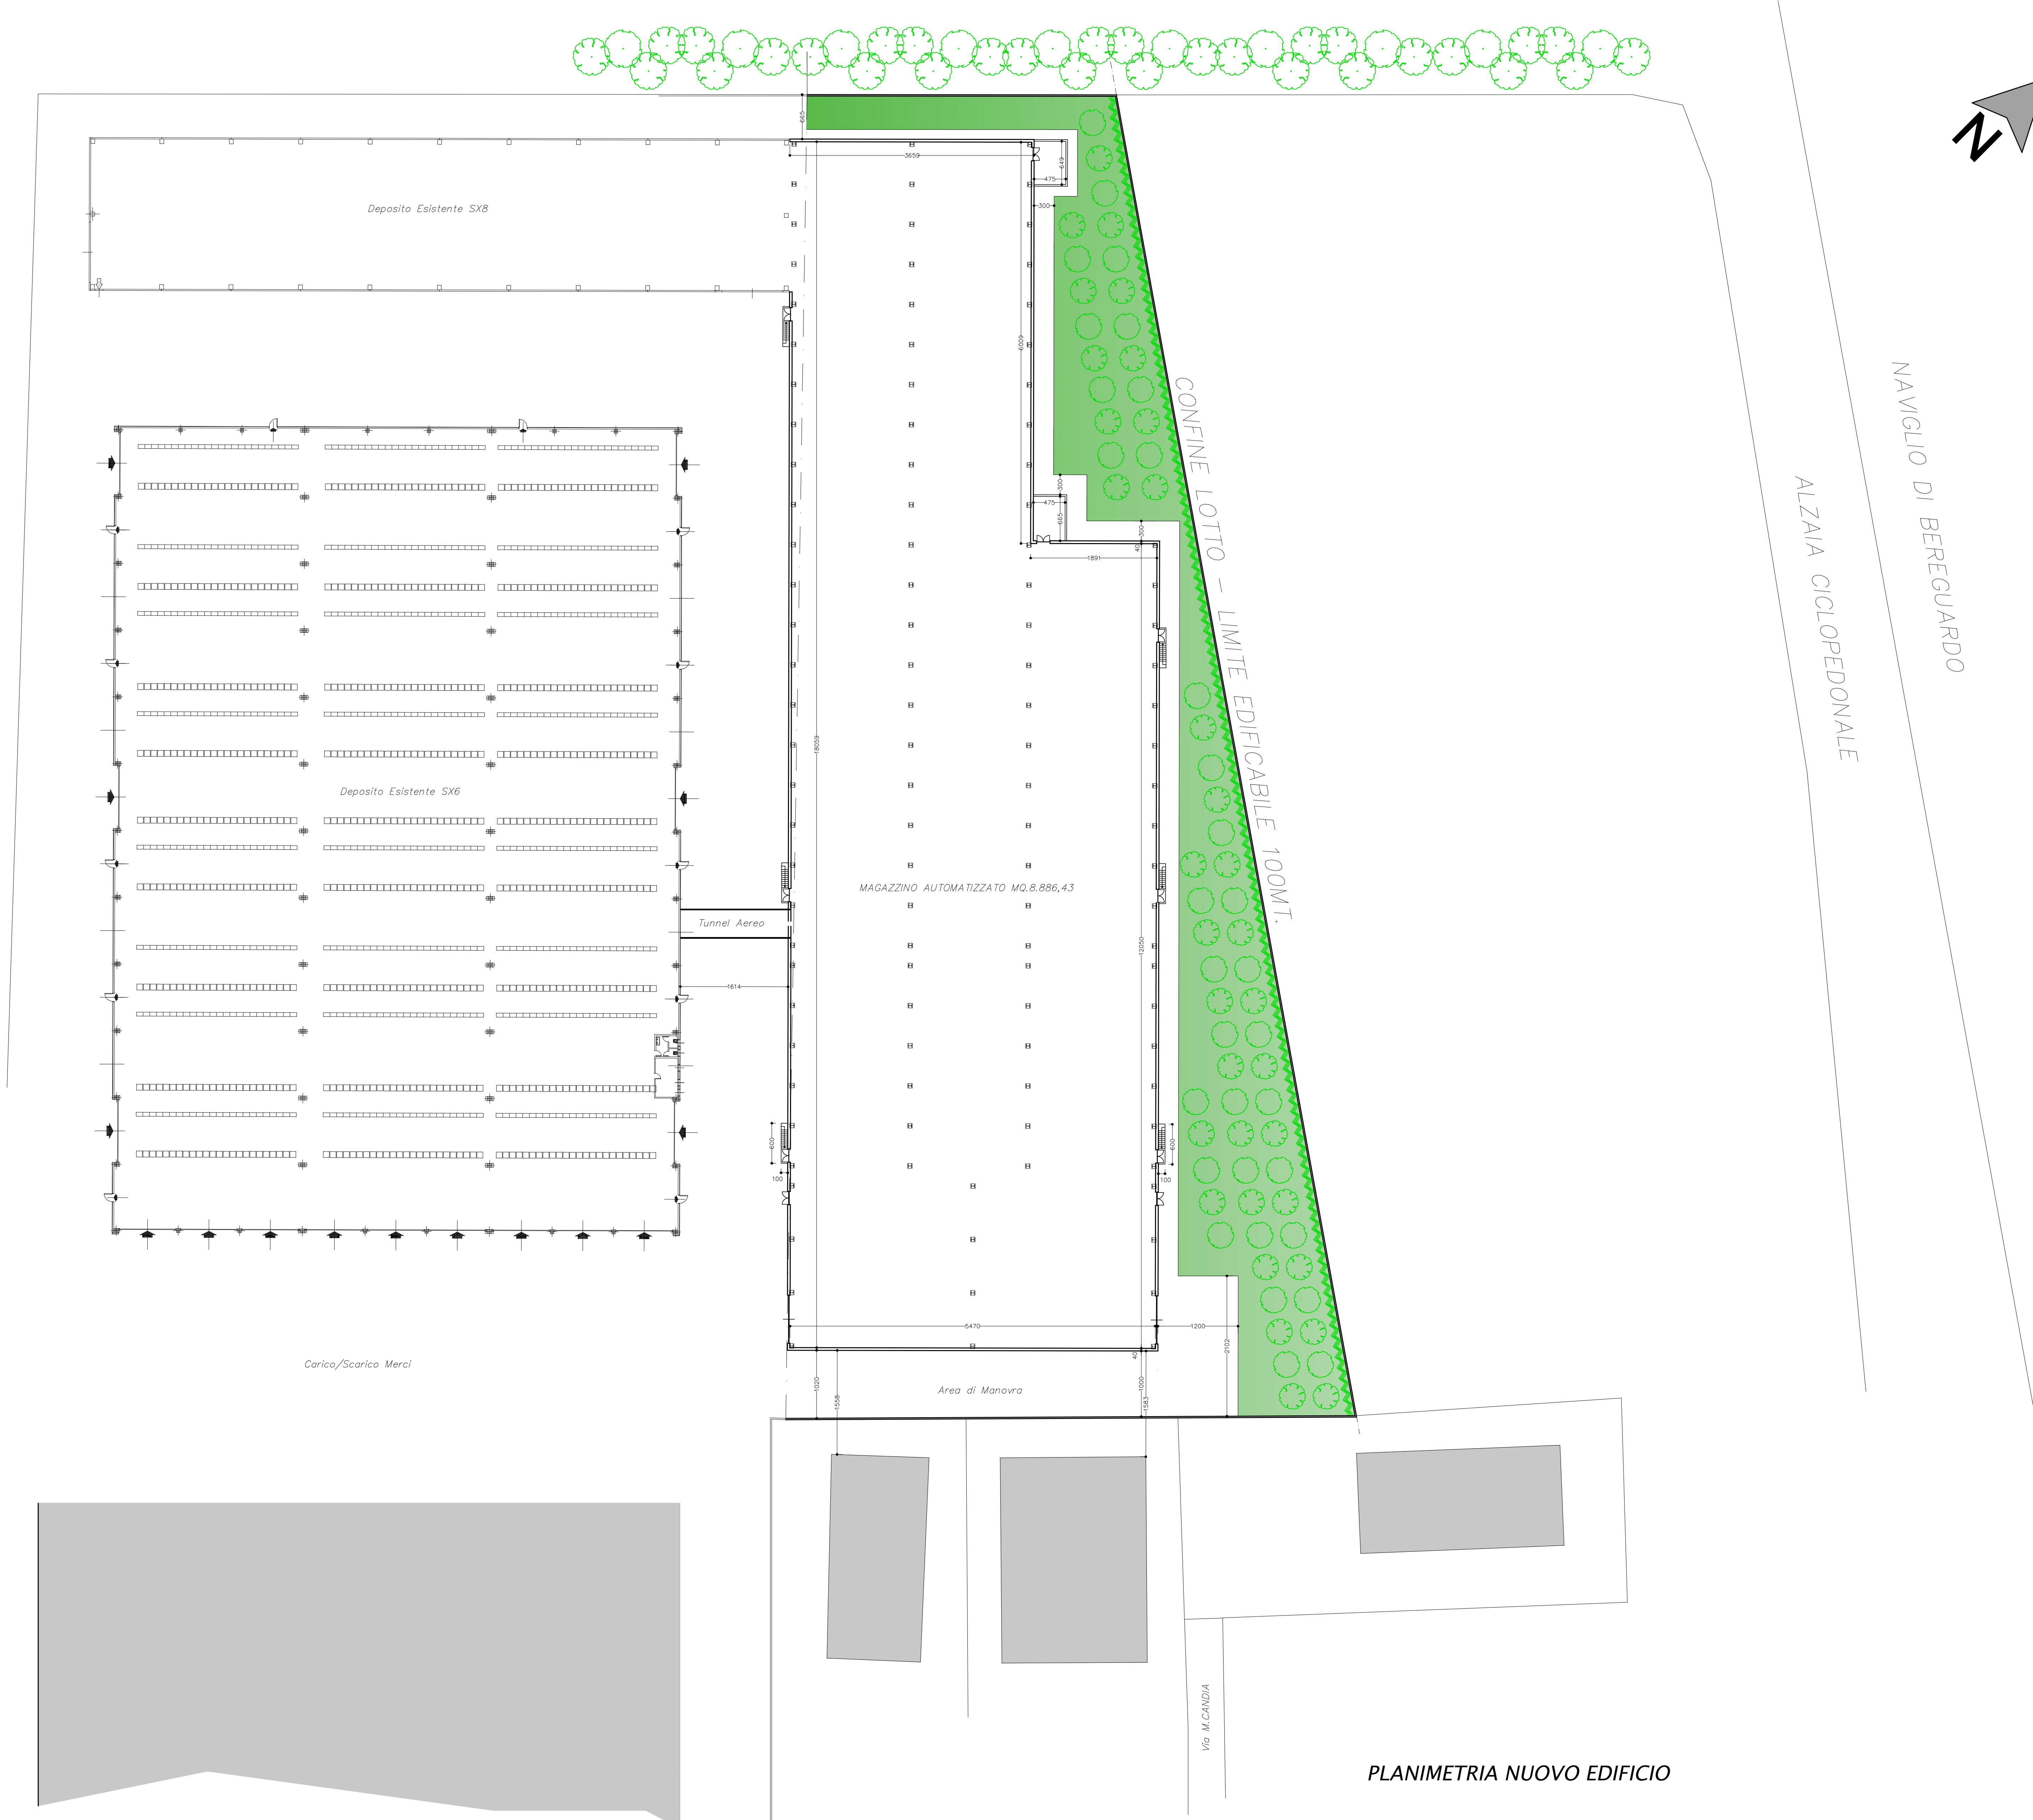

PLANIMETRIA NUOVO EDIFICIO

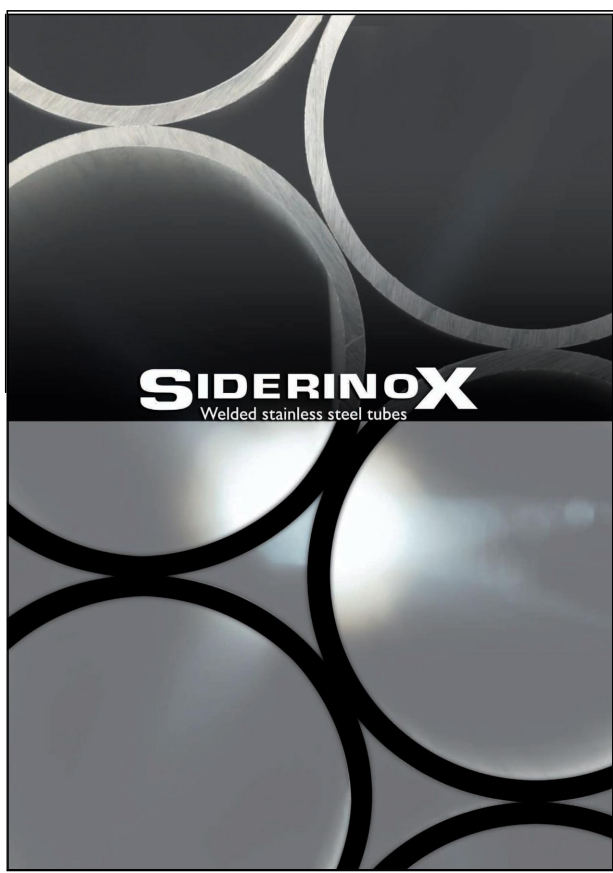

Geometra Riccardo Bonecchi
Via L. Capella, 25
02031 - Rho (Milano) - 20101
Tel. 02.9481.1111
Fax 02.9481.1111
Riccardo.Bonecchi@geometri.it
riccardobonecchi.it

Architetto Elena Acconcia
Via Don L. Basso, 5
20122 - Cinisello Balsamo (MI)

Committente
Siderinox SpA - 020202054541
MACCHI Stefania - MCCSFN79H63EB01S

NUOVA EDIFICAZIONE EDIFICIO INDUSTRIALE
MAGAZZINO MECCANIZZATO - COMPARTO SX10

Comune di Morimondo - Piazza del Municipio

Tavola	PLANIMETRIA		
Data	01/03/2021	Aggiornamenti	
Scala	1:500		

Progetto Domanda di Autorizzazione Paesaggistica Ordinaria
Caselle di Morimondo - Strada Provinciale 183, 5

Progettazione Urbanistica	Progetto e Direzione Lavori	 
---------------------------	-----------------------------	--